



FABBRICATO C - SECONDA FASE


SECONDA FASE - FABBRICATO C

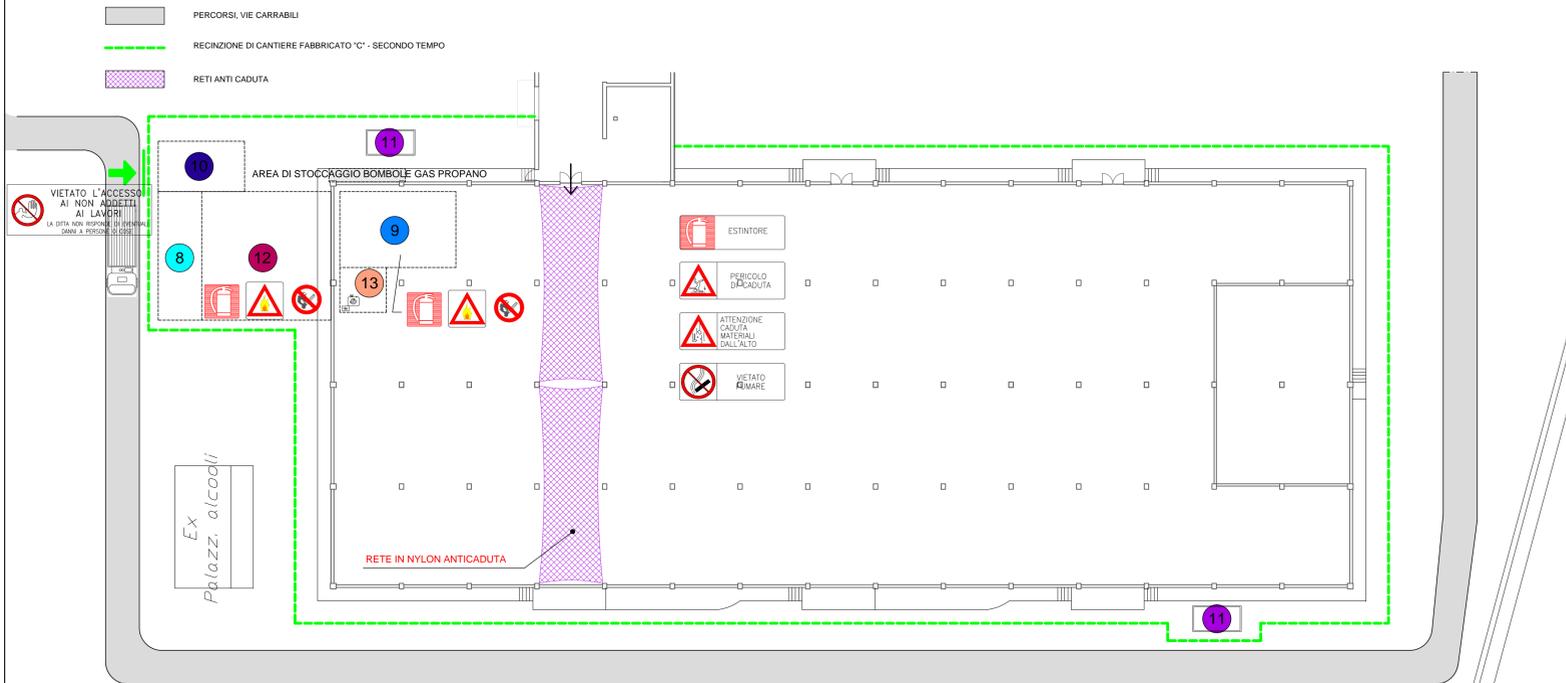

N.B. LE OPERAZIONI DI SCAVO PER CANALIZZAZIONE DEGLI IMPIANTI DOVRANNO COMUNQUE GARANTIRE L'ACCESSIBILITA' CARRABILE A TUTTI GLI EDIFICI.

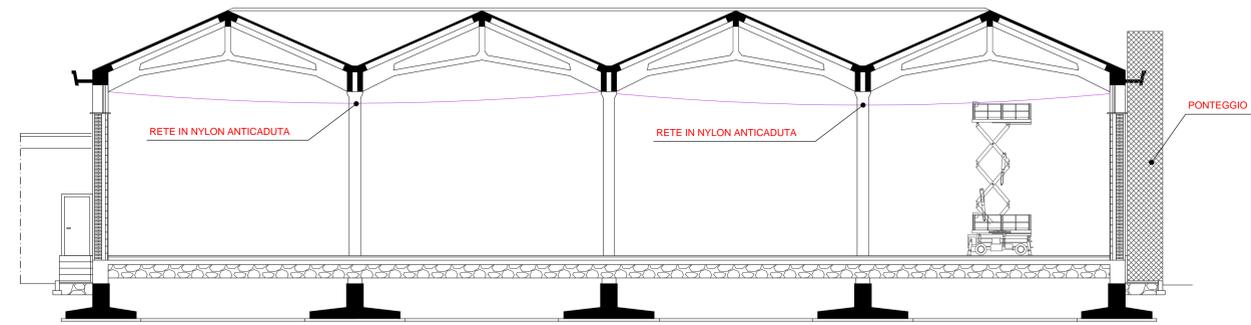


SEZIONE TIPO Scala 1/100

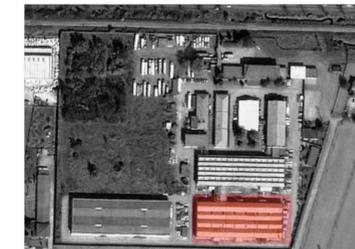

KEY-PLAN - individuazione fabbricato C

LEGENDA			
●	PARCHEGGIO DI CANTIERE	●	AREA DI STOCCAGGIO ATTREZZATURE
●	UFFICIO DI CANTIERE	●	CASSONE PER LA RACCOLTA DEI RIFIUTI
●	SERVIZI IGIENICI	●	AREA DI DEPOSITO MATERIALE DI RECUPERO
●	SPROGLIATTOIO	●	POSTAZIONE FISSA DI LAVORO: SEGNA CIRCOLARE
●	LOCALE DI REFEZIONE E DI RIPOSO	—	CARTELLI DI CANTIERE
●	AREA DI STOCCAGGIO OCCASIONALE DI MATERIALI	↕	PERCORSI, VIE CARRABILI A DOPPIO SENSO DI MARCIA
●	AREA DI STOCCAGGIO OCCASIONALE ATTREZZATURE	→	ACCESSO A TUTTA L'AREA DI CANTIERE
●	AREA DI CARICO E SCARICO	—	CANCELLI DI CANTIERE
●	AREA DI STOCCAGGIO DI MATERIALI	→	ACCESSO A L'AREA DI CANTIERE LOCALE

PIANTA PIANO TERRA Scala 1/250

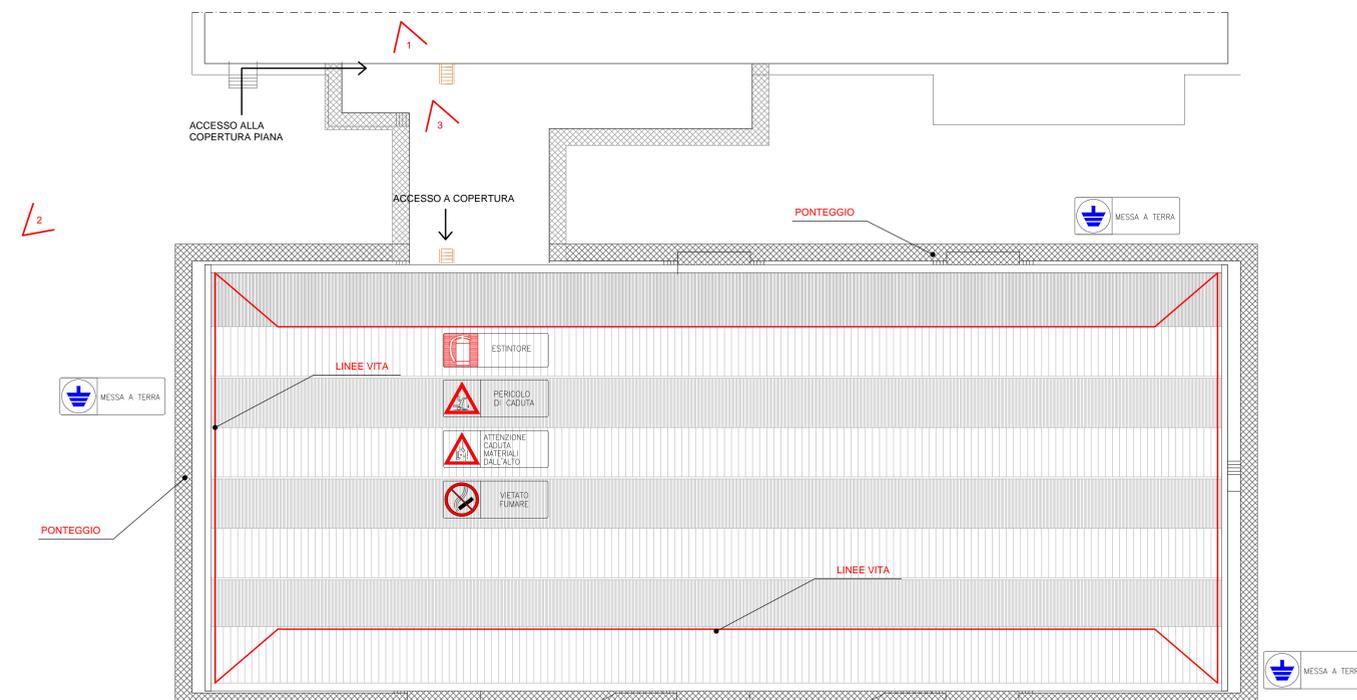

PIANTA DI COPERTURA Scala 1/250



REV.	DATA	MOTIVAZIONE	redatto	controllato

COMMITTENTE	Ministero dell'Economia e delle Finanze Amministrazione autonoma dei municipi di Stato Ufficio Regionale del Veneto e Trentino - Alto Adige Deposito reperti di contrabbando di Adria	COMMESSA	10-050
OGGETTO	OPERE PER IL RECUPERO FUNZIONALE DEL DEPOSITO REPERTI DI CONTRABBANDO DI ADRIA	ELABORATO	N1.3
FASE PROGETTAZIONE	PROGETTO ESECUTIVO	DATA	OTTOBRE 2010
TIPOLOGIA OPERE	PIANO DI SICUREZZA E DI COORDINAMENTO	SCALA	1: 250; 1:100
ELABORATO	APPENDICE N1.3 FABBRICATO C PIANTE DI CANTIERE - SEZIONE TIPO - FOTO - ACCESSO A COPERTURA	PROGETTISTI INCARICATI	GRUPPO DI PROGETTAZIONE
MANDATARIO	Ing. Francesco ZIGIOTTO	MANDANTE	Ing. Zefferino TOMMASIN
ARCHITETTO	Ing. Angelo Rocco	INGEGNERI	Arch. Angela Mira BARBIERO Ing. Michele PIETRANGELI Ing. Antonio BISAGLIA P.L. Pierluigi FASIAN P. Matteo SEGATO
ASSOCIAZIONE TEMPORANEA DI PROFESSIONISTI	Architettura e Ingegneria di Qualità Sede Legale: Via Venezia, 11/A - 30100 Padova - VE Tel. 041 475999 - Fax 041 475927 Email: info@aiq.it Sede di Mestre: Via Fagnola, 11 - 30171 Venezia - VE Tel. Fax 041 500971	INGEGNERIA	TFE ingegneria s.r.l. Sede Legale: Via Venezia, 11/A - 30100 Padova - VE Tel. 041 475 1545 - Fax 041 475 1547 Email: info@tfeingegneria.it
COORDINATORE	Ing. Michele PIETRANGELI	COORD. IN FASE DI PROGETTAZIONE	Ing. Michele PIETRANGELI