

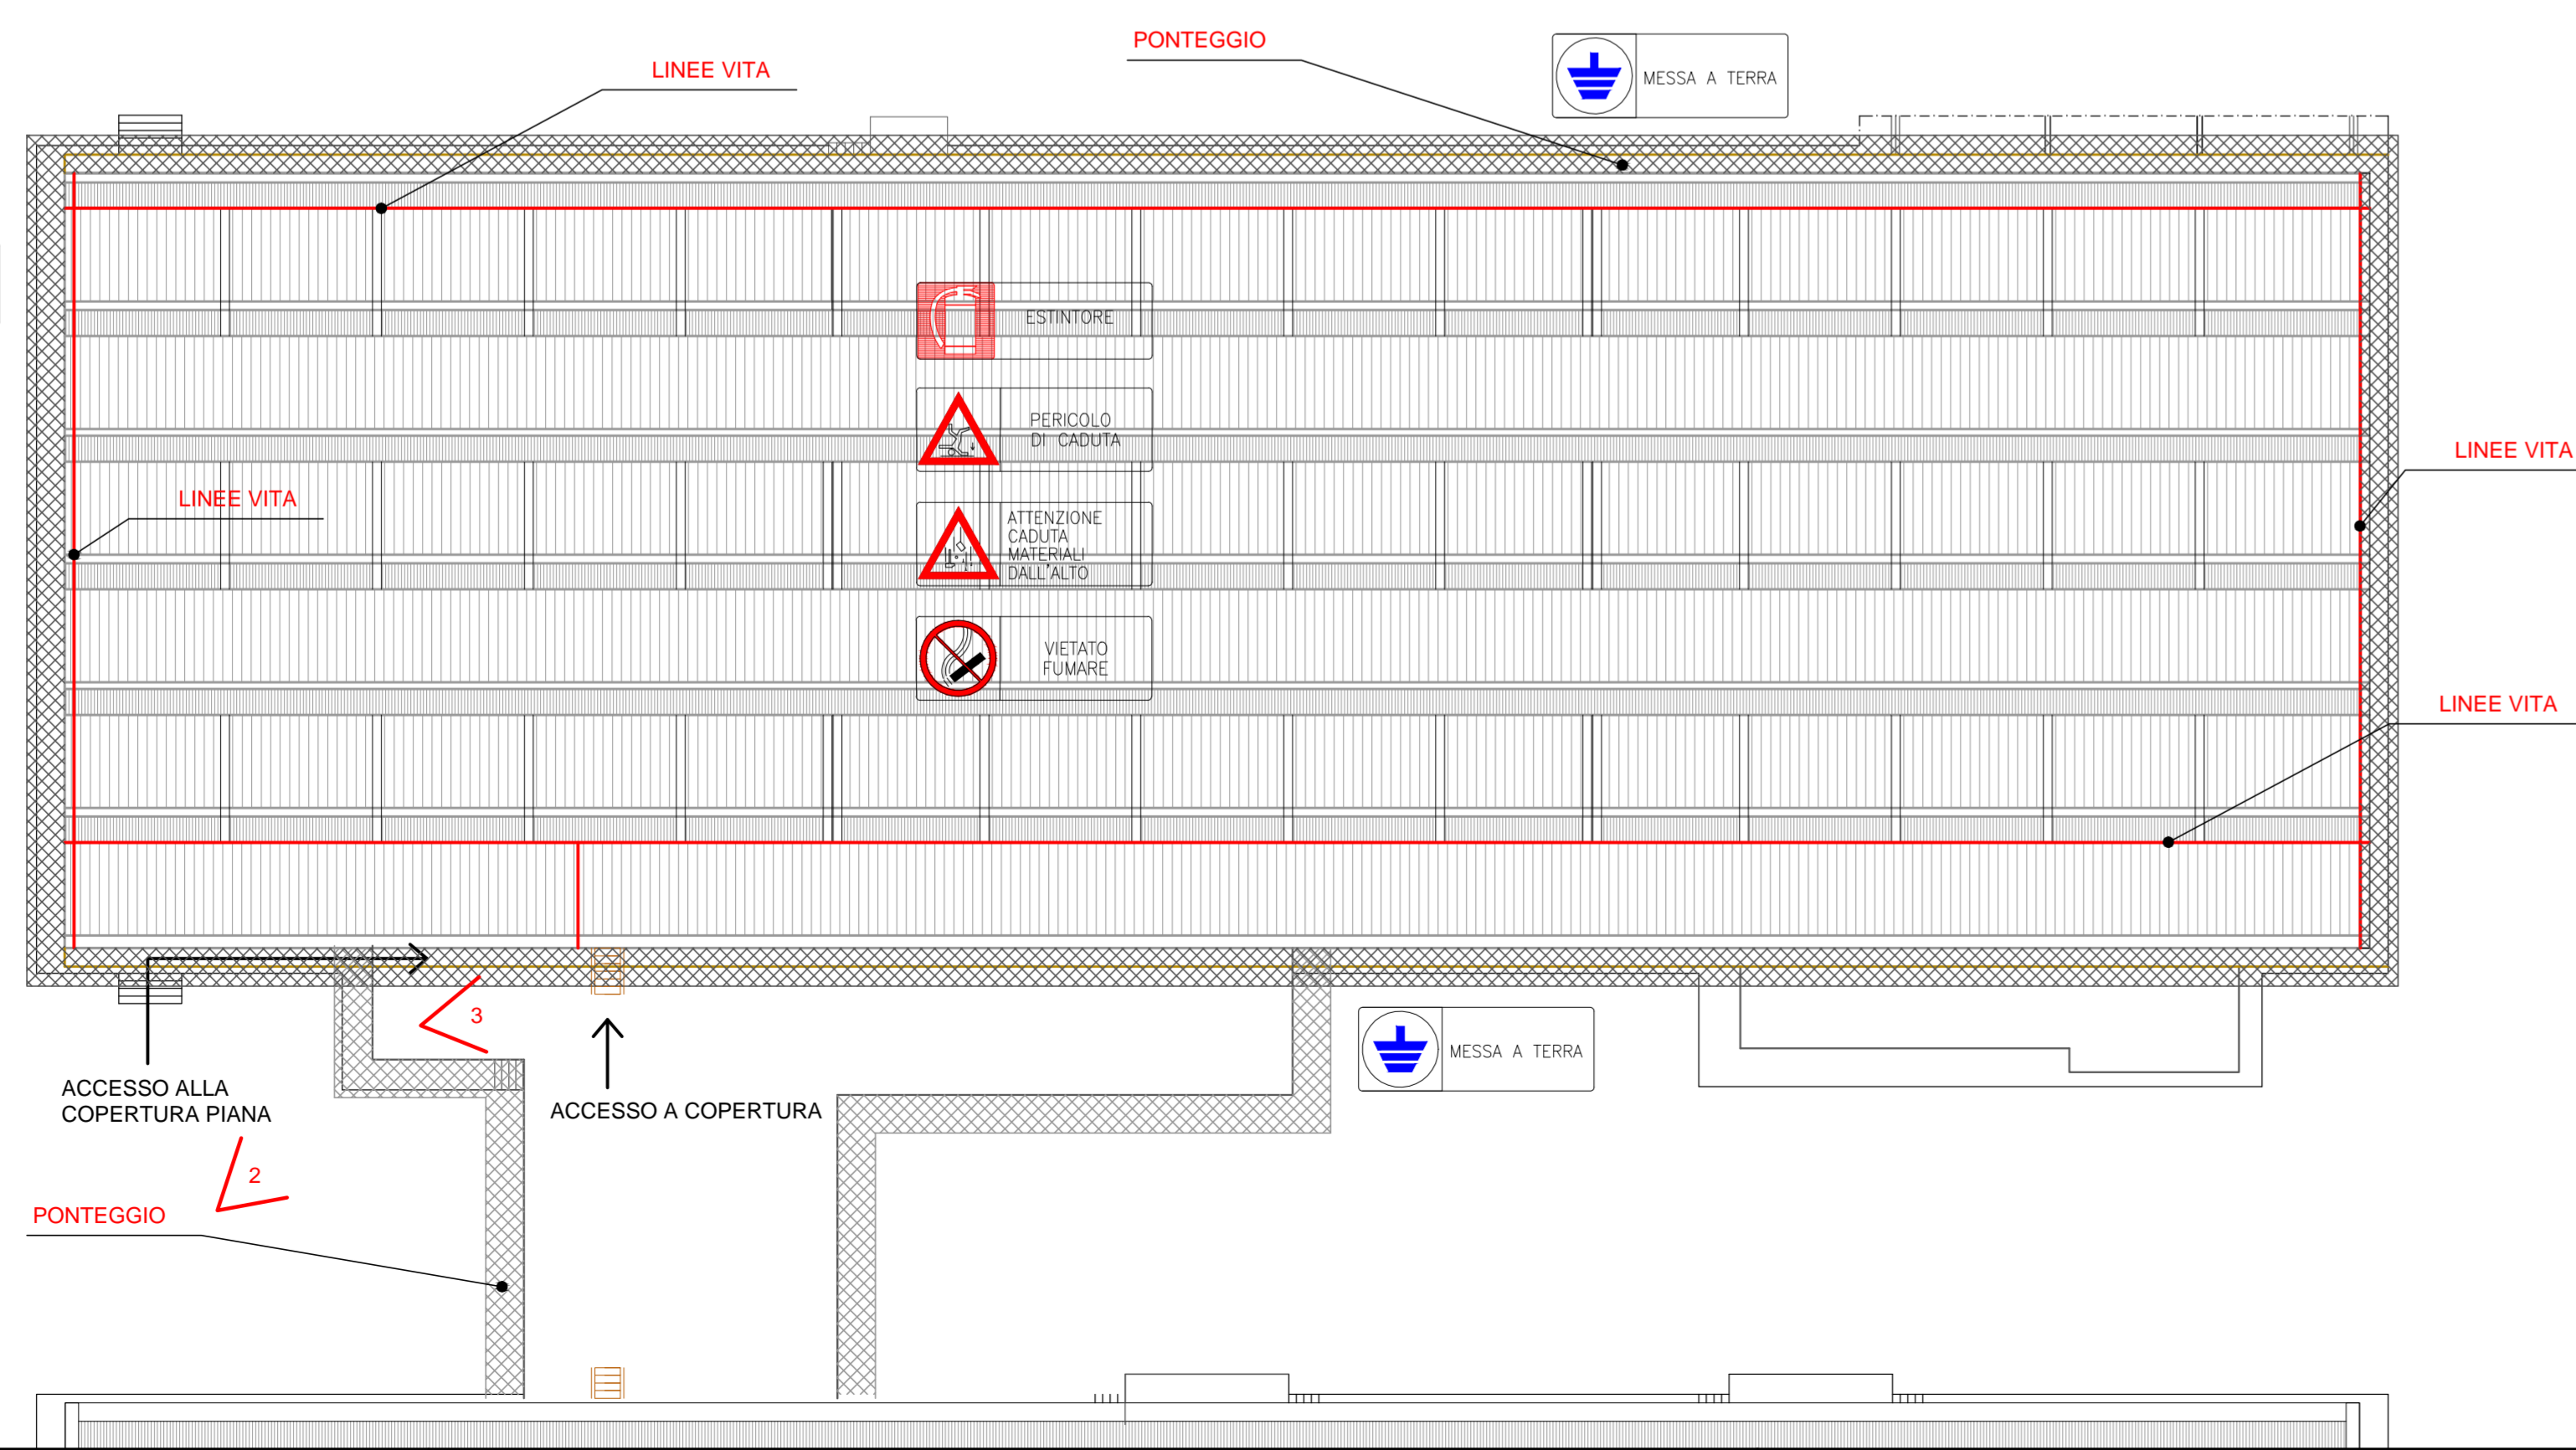


N.B. LE OPERAZIONI DI SCAVO PER CANALIZZAZIONE DEGLI IMPIANTI DOVRANNO COMUNQUE GARANTIRE L'ACCESSIBILITA' CARRABILE A TUTTI GLI EDIFICI.

PIANTA PIANO TERRA Scala 1/250

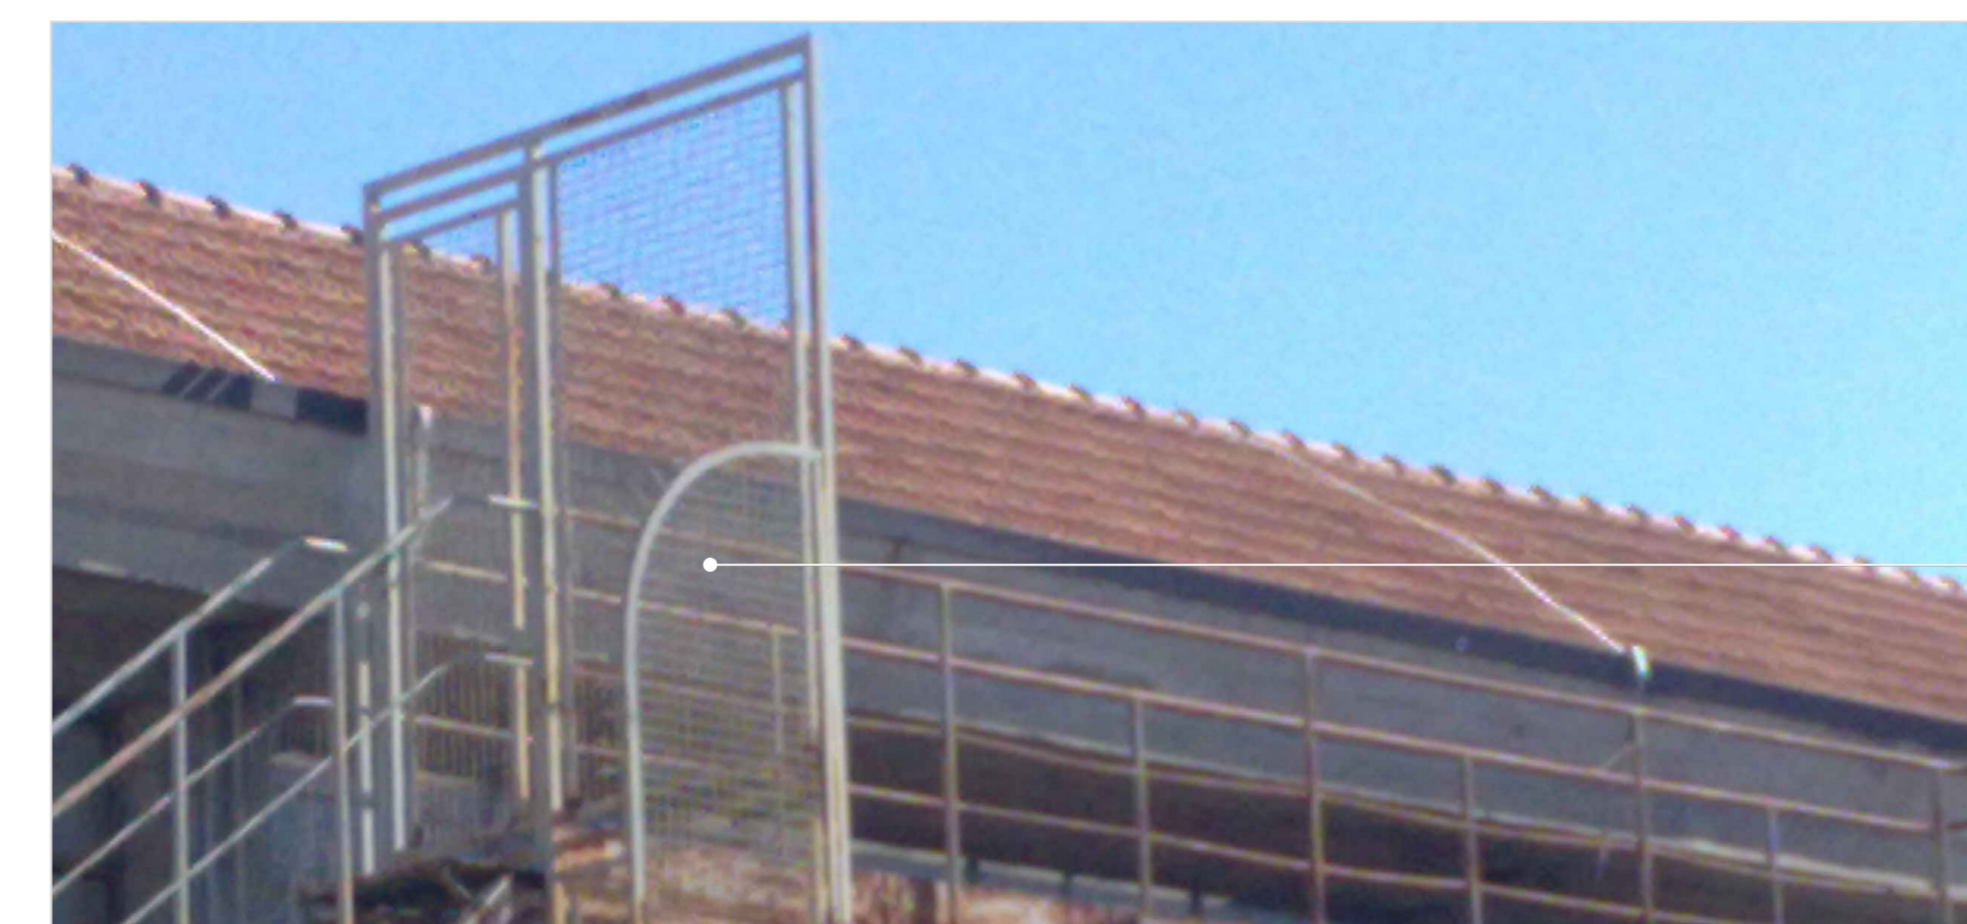

PIANTA DI COPERTURA Scala 1/250

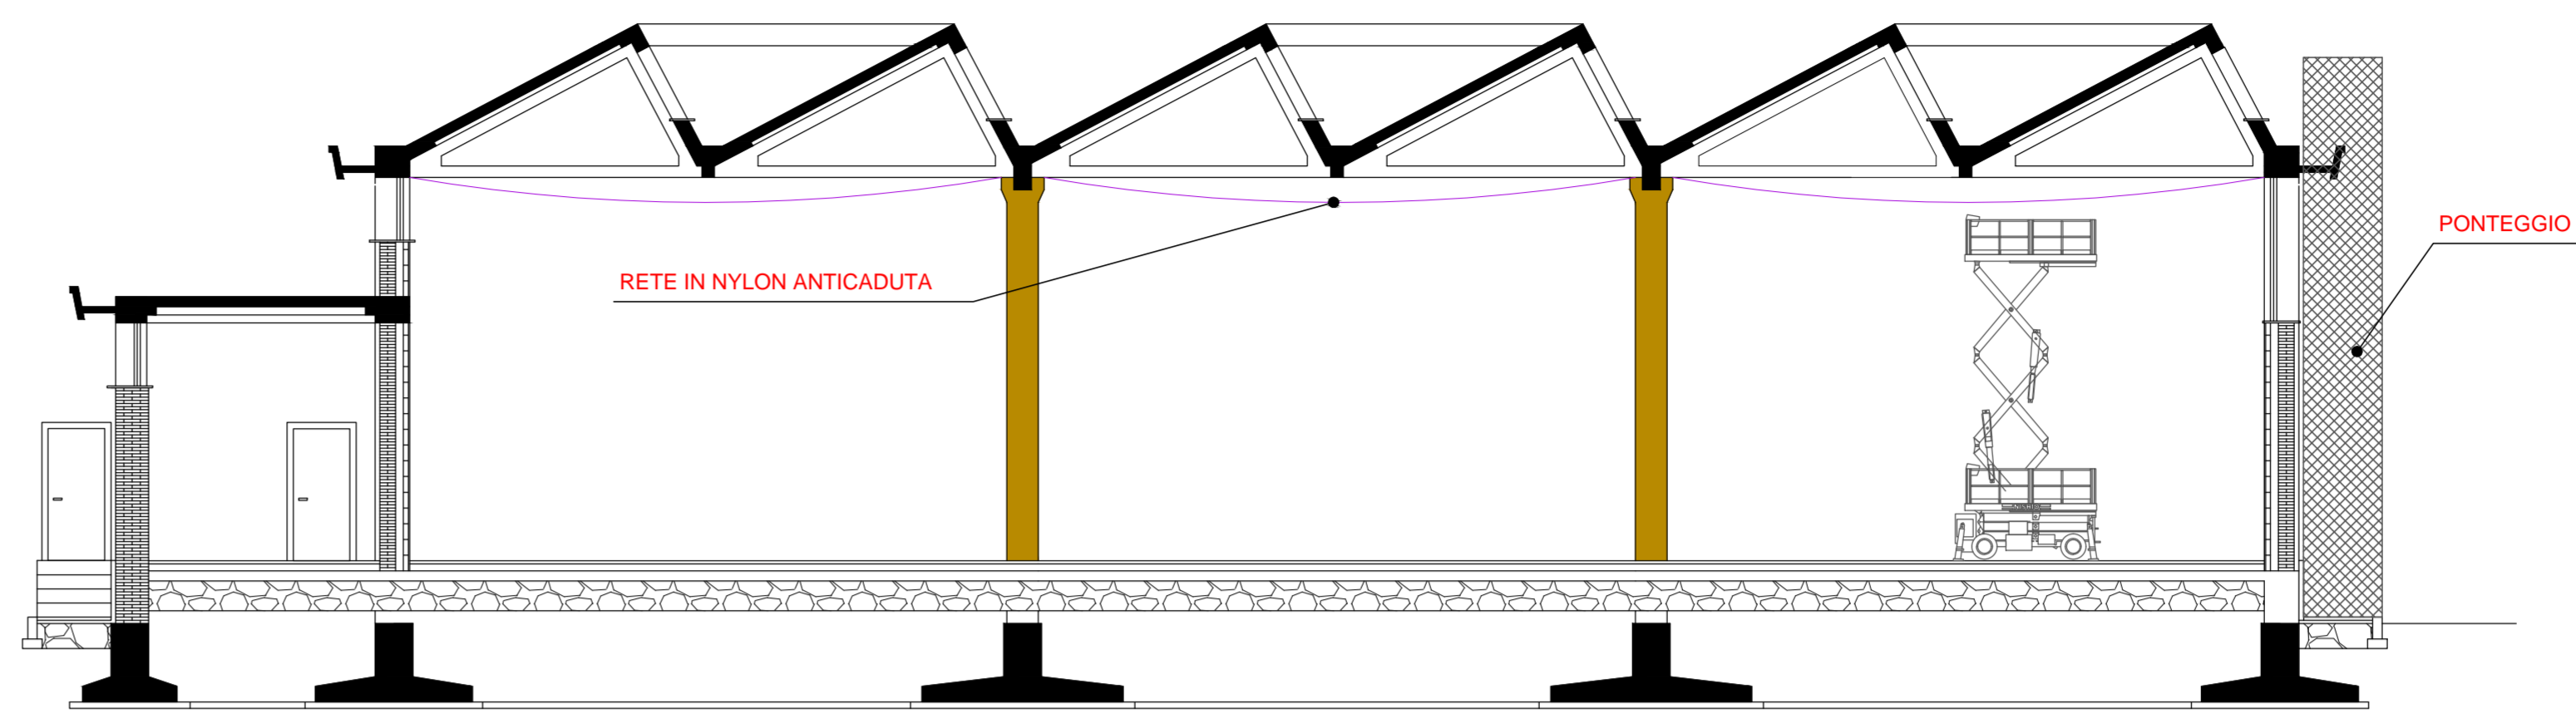

LEGENDA	
●	PARCHEGGIO DI CANTIERE
●	UFFICIO DI CANTIERE
●	SERVIZI IGIENICI
●	SPROGLIATORIO
●	LOCALE DI REFEZIONE E DI RIPOSO
●	AREA DI STOCCAGGIO OCCASIONALE DI MATERIALI
●	AREA DI STOCCAGGIO OCCASIONALE ATTREZZATURE
●	AREA DI CARICO E SCARICO
●	AREA DI STOCCAGGIO DI MATERIALI
●	AREA DI STOCCAGGIO ATTREZZATURE
●	CASSONE PER LA RACCOLTA DEI RIFIUTI
●	AREA DI DEPOSITO MATERIALE DI RECUPERO
●	POSTAZIONE FISSA DI LAVORO: SEGA CIRCOLARE
→	CARTELLI DI CANTIERE
↕	PERCORSI, VIE CARRABILI A DOPPIO SENSO DI MARCIA
→	ACCESSO A TUTTA L'AREA DI CANTIERE
→	CANCELLO DI CANTIERE
→	ACCESSO A L'AREA DI CANTIERE LOCALE

REV.	DATA	MOTIVAZIONE	redatto	controllato
COMMITTENTE		Ministero dell'Economia e delle Finanze Amministrazione autonoma dei municipi di Stato Ufficio Regionale del Veneto e Trentino - Alto Adige Deposito reperti di contrabbando di Adria		COMMESSA
				10-050
OGGETTO		OPERE PER IL RECUPERO FUNZIONALE DEL DEPOSITO REPERTI DI CONTRABBANDO DI ADRIA		ELABORATO
				N1.4
FASE PROGETTAZIONE				DATA
				OTTOBRE 2010
TIPOLOGIA OPERE				SCALA
				1: 250; 1:100
ELABORATO				
APPENDICE N1.4 FABBRICATO D PIANTE DI CANTIERE SEZIONE TIPO FOTO: ACCESSO A COPERTURA				
PROGETTISTI INCARICATI		MANDANTE		GRUPPO DI PROGETTAZIONE
MANDATARIO Ing. Francesco ZIGIOTTO		Ing. Zefferino TOMMASIN		Arch. Angela Mira BARBIERO Ing. Michele PIETRANGELI Ing. Andrea Rocco Ing. Antonio BISAGLIA P.L. Pierluigi FASANI P. Matteo SEGATO
ASSOCIAZIONE TEMPORANEA DI PROFESSIONISTI				COORD. IN FASE DI PROGETTAZIONE
Architettura e Ingegneria di Qualite di esperti di discipline: • Sede di Mestre: Via Venezia, 21/A - 30135 Venezia - VE Tel. 041 575999 - Fax 041 575231 Email: info@aiq.it • Sede di Mestre: Via Fagnola, 11 - 30171 Venezia - VE Tel. 041 505811		TFE ingegneria s.r.l. • Sede Legale: Via Venezia, 21/A n. 8 - 30135 Venezia - VE Tel. 041 575144 - Fax 041 575147 Email: info@tfeingegneria.it		Ing. Michele PIETRANGELI