


PIANTA PIANO TERRA Scala 1/250

N.B. LE OPERAZIONI DI SCAVO PER CANALIZZAZIONE DEGLI IMPIANTI DOVRANNO COMUNQUE GARANTIRE L'ACCESSIBILITA' CARRABILE A TUTTI GLI EDIFICI.



PIANTA DI COPERTURA Scala 1/250

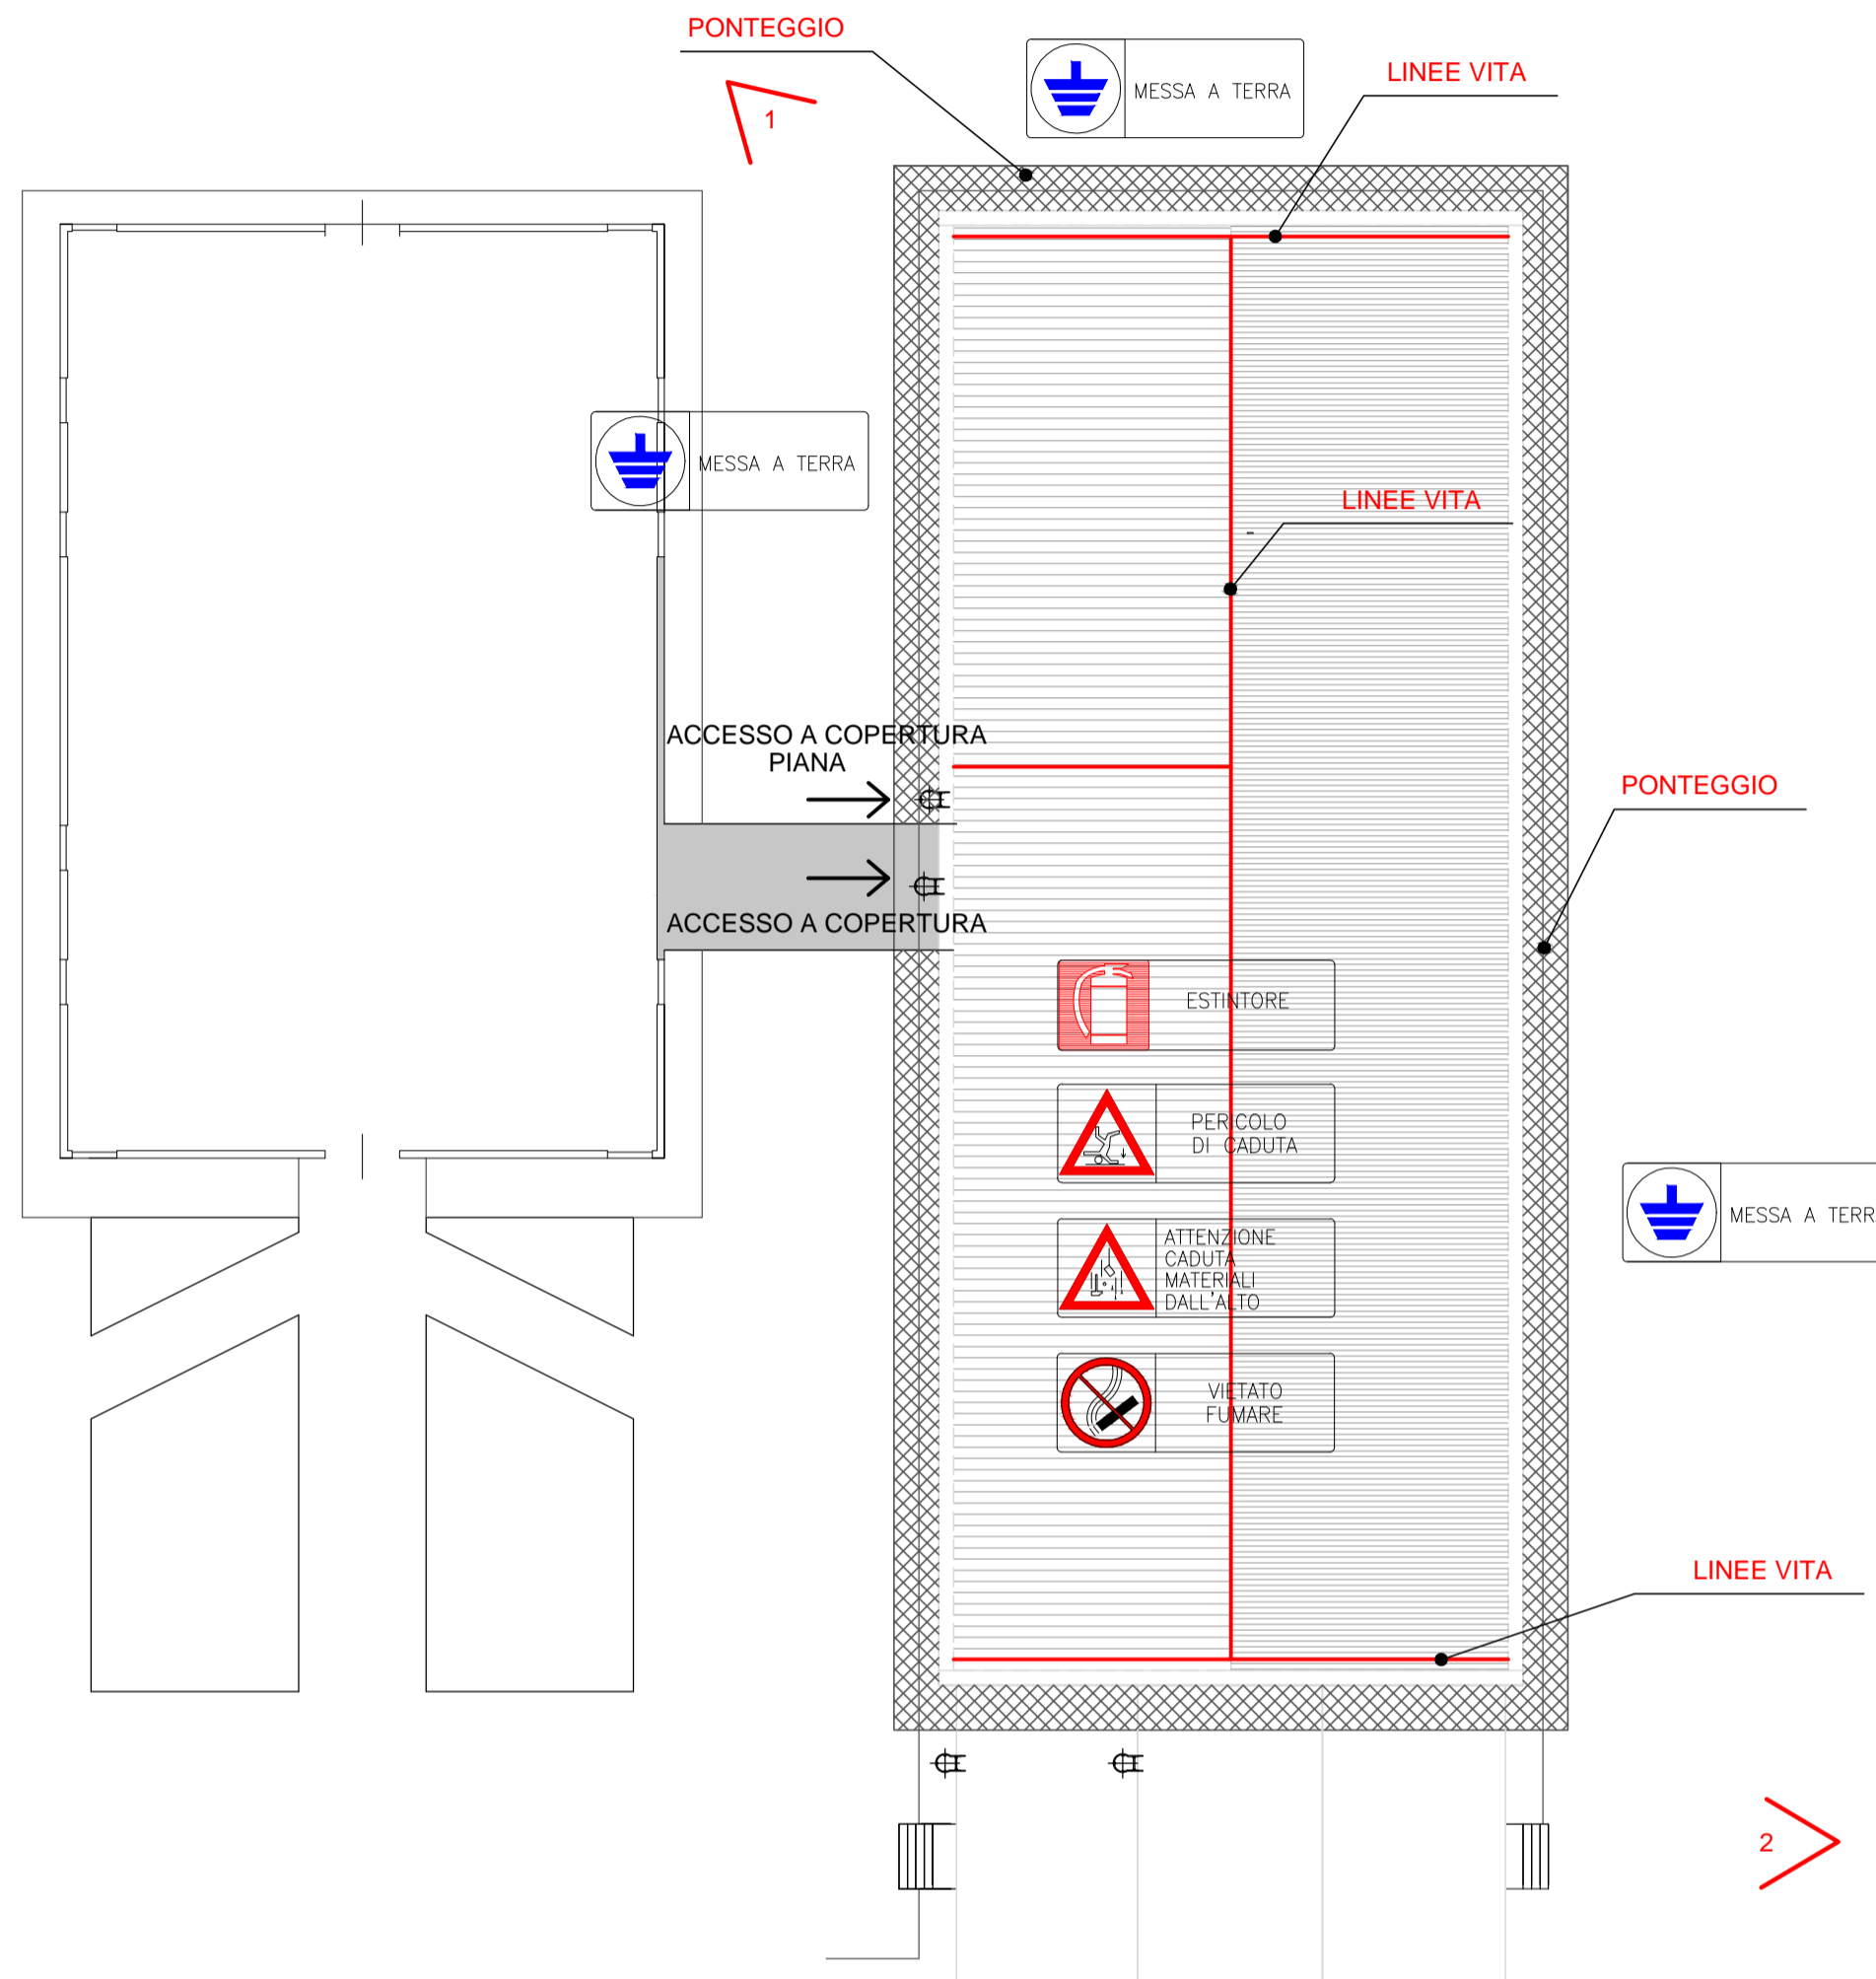


KEY-PLAN - Individuazione fabbricato E

LEGENDA			
1	PARCHIEGGIO DI CANTIERE	10	AREA DI STOCCAGGIO ATTREZZATURE
2	UFFICIO DI CANTIERE	11	CASSONE PER LA RACCOLTA DEI RIFIUTI
3	SERVIZI IGIENICI	12	AREA DI DEPOSITO MATERIALE DI RECUPERO
4	SPOGLIATOIO	13	POSTAZIONE FISSA DI LAVORO: SEGA CIRCOLARE
5	LOCALE DI REFEZIONE E DI RIPOSO		CARTELLO DI CANTIERE
6	AREA DI STOCCAGGIO OCCASIONALE DI MATERIALI		PERCORSI, VIE CARRABILI A DOPPIO SENSO DI MARCIA
7	AREA DI STOCCAGGIO OCCASIONALE ATTREZZATURE		ACCESSO A TUTTA L'AREA DI CANTIERE
8	AREA DI CARICO E SCARICO		CANCELLO DI CANTIERE
9	AREA DI STOCCAGGIO DI MATERIALI		ACCESSO A L'AREA DI CANTIERE LOCALE

REV.	DATA	MOTIVAZIONE	redatto	controllato

COMMITTENTE Ministero dell'Economia e delle Finanze Amministrazione autonoma dei monopoli di Stato Ufficio Regionale del Veneto e Trentino - Alto Adige Deposito reperti di contrabbando di Adria		COMMESSA 10-050	
OGGETTO OPERE PER IL RECUPERO FUNZIONALE DEL DEPOSITO REPERTI DI CONTRABBANDO DI ADRIA		ELABORATO N1.5	
FASE PROGETTAZIONE PROGETTO ESECUTIVO		DATA OTTOBRE 2010	
TIPOLOGIA OPERE PIANO DI SICUREZZA E DI COORDINAMENTO		SCALA 1: 250; 1:100	
ELABORATO APPENDICE N1.5 FABBRICATO E - PIANTE DI CANTIERE - SEZIONE TIPO - FOTO : ACCESSO A COPERTURA			
PROGETTISTI INCARICATI MANDATARIO Ing. Francesco ZIGIOTTO		MANDANTE Ing. Zefferino TOMMASIN	
GRUPPO DI PROGETTAZIONE Arch. Angela Mira BARBIERO Ing. Michele PIETRANGELI Ing. Andrea Rocco Ing. Antonio BISAGLIA P.I. Pierluigi FASAN P. Matteo SEGATO		COORD. IN FASE DI PROGETTAZIONE Ing. Michele PIETRANGELI	
ASSOCIAZIONE TEMPORANEA DI PROFESSIONISTI Architettura e Ingegneria di Qualite di Zignone & Associati * Sede di Milano: Via Tommasino, 31/A - 20130 Milano - Ve Tel. 041 5770008 - fax 041 5778231 @Email: info@iqd.it * Sede di Mestre: Via Fagnola, 2/1 - 30171 Venezia - Ve Tel. Fax 041 930561		TFE ingegneria s.r.l. * Sede legale: via F.lli Veneto Gallo n. 8 - 30030 Ponzano - VE Tel. 041 510 15 42 - fax 041 510 14 87 @Email: info@tfengegneria.it	

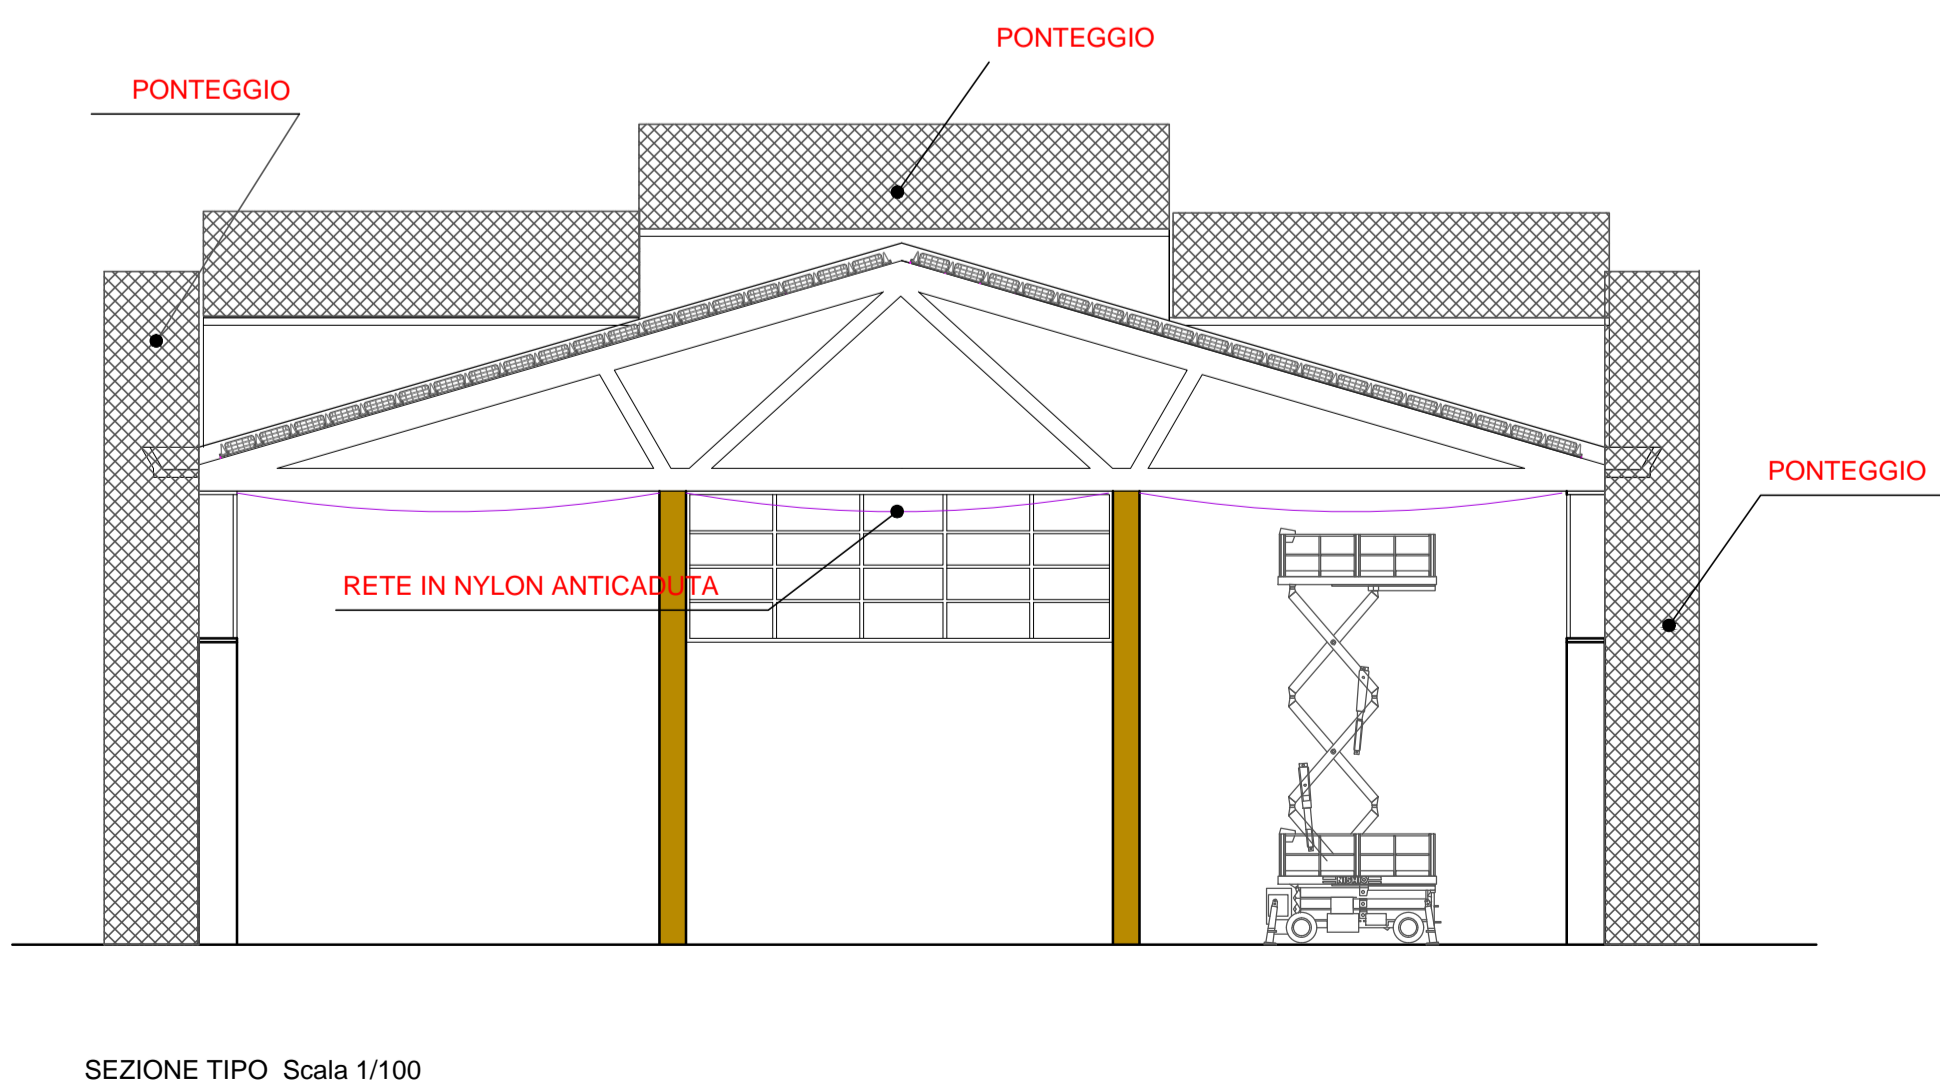

SEZIONE TIPO Scala 1/100



POSIZIONAMENTO SCALA ALLA MARINARA PER ACCESSO ALLA COPERTURA



POSIZIONAMENTO SCALA ALLA MARINARA PER ACCESSO ALLA COPERTURA