



**AGENZIA DELLE DOGANE
E DEI MONOPOLI**

Prot. 32618/RJ

DIREZIONE REGIONALE PER LA LOMBARDIA

IL DIRETTORE REGIONALE

Visto l'art.18 del testo unico delle disposizioni legislative in materia doganale, approvato con decreto del Presidente della Repubblica 23 gennaio 1973, n.43;

Visto il decreto ministeriale 28 dicembre 2000 n.1390, che ha reso esecutive, a decorrere dal 1° gennaio 2001 le Agenzie fiscali previste dagli articoli dal 62 al 65 del decreto legislativo 30 luglio 1999, n.300;

Visto l'art.57 del citato decreto legislativo 30 luglio 1999, n.300 che riserva ad un atto amministrativo interno la ripartizione delle competenze attribuite all'Agenzia delle Dogane;

Visto l'art.6, secondo comma del regolamento di amministrazione dell'Agenzia delle Dogane, deliberato dal Comitato direttivo in data 5 dicembre 2000, e successive modifiche ed integrazioni;

Vista la nota prot.n.14889 del 14 dicembre 2007 dell'Area Centrale GTRU – Ufficio per i Servizi all'Utente e per i Traffici di Confine – con la quale è stata attribuita al Direttore Regionale la potestà di adozione delle determinazioni riguardanti la delimitazione dei circuiti doganali;

Vista la nota prot.n.21166RU del 28 luglio 2016, con la quale il Funzionario Delegato dal Direttore dell'Ufficio delle Dogane di Varese ha comunicato l'avvio dell'iter del trasferimento degli uffici della Dogana di Varese presso la nuova sede in Varese via Ippodromo n. 9, con limitazione delle operazioni di sdoganamento (in procedura ordinaria c/o dogana) agli autocarri classificati alla categoria internazionale N1 (*veicoli destinati al trasporto di merci,*

aventi massa massima non superiore a 3,5 Ton. Di cui al c.2 lett.c) dell'art.47 del Codice della Strada) con conseguente dislocazione di alcune attività presso le dipendenti S.O.T. di Gaggiolo e di Busto Arsizio;

Considerato che con provvedimento n.276 del 10 agosto 2016, la Camera di Commercio di Varese ha espresso parere favorevole alla nuova delimitazione del circuito doganale, con alcune raccomandazioni allo scopo di tenere conto di possibili soluzioni alternative, in grado di evitare eventuali impatti negativi sugli operatori e sulle imprese locali interessate;

Vista la nota prot.n. 22693/RU del 18 agosto 2016, con la quale il Funzionario Delegato dal Direttore dell'Ufficio delle Dogane di Varese ha proposto la delimitazione del circuito doganale dell'Ufficio delle Dogane di Varese presso la nuova sede di Varese via Ippodromo n. 9, e ha ribadito l'impegno ad individuare nuove soluzioni al fine di superare le limitazioni all'attività di sdoganamento in sede come evidenziato dalla Camera di Commercio di Varese;

Adotta la seguente determinazione

Art.1


Il circuito doganale dell'Ufficio delle Dogane di Varese assume la configurazione risultante nella planimetria allegata, che costituisce parte integrante del presente atto.


Art.2

Copia del presente decreto sarà affissa, in luogo direttamente accessibile al pubblico, presso la sede dell'Ufficio.

Milano, 25 agosto 2016

Il Direttore Regionale
Dott. Lorenzo Clemente

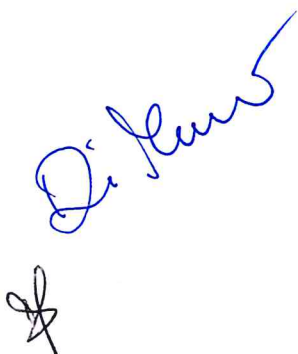

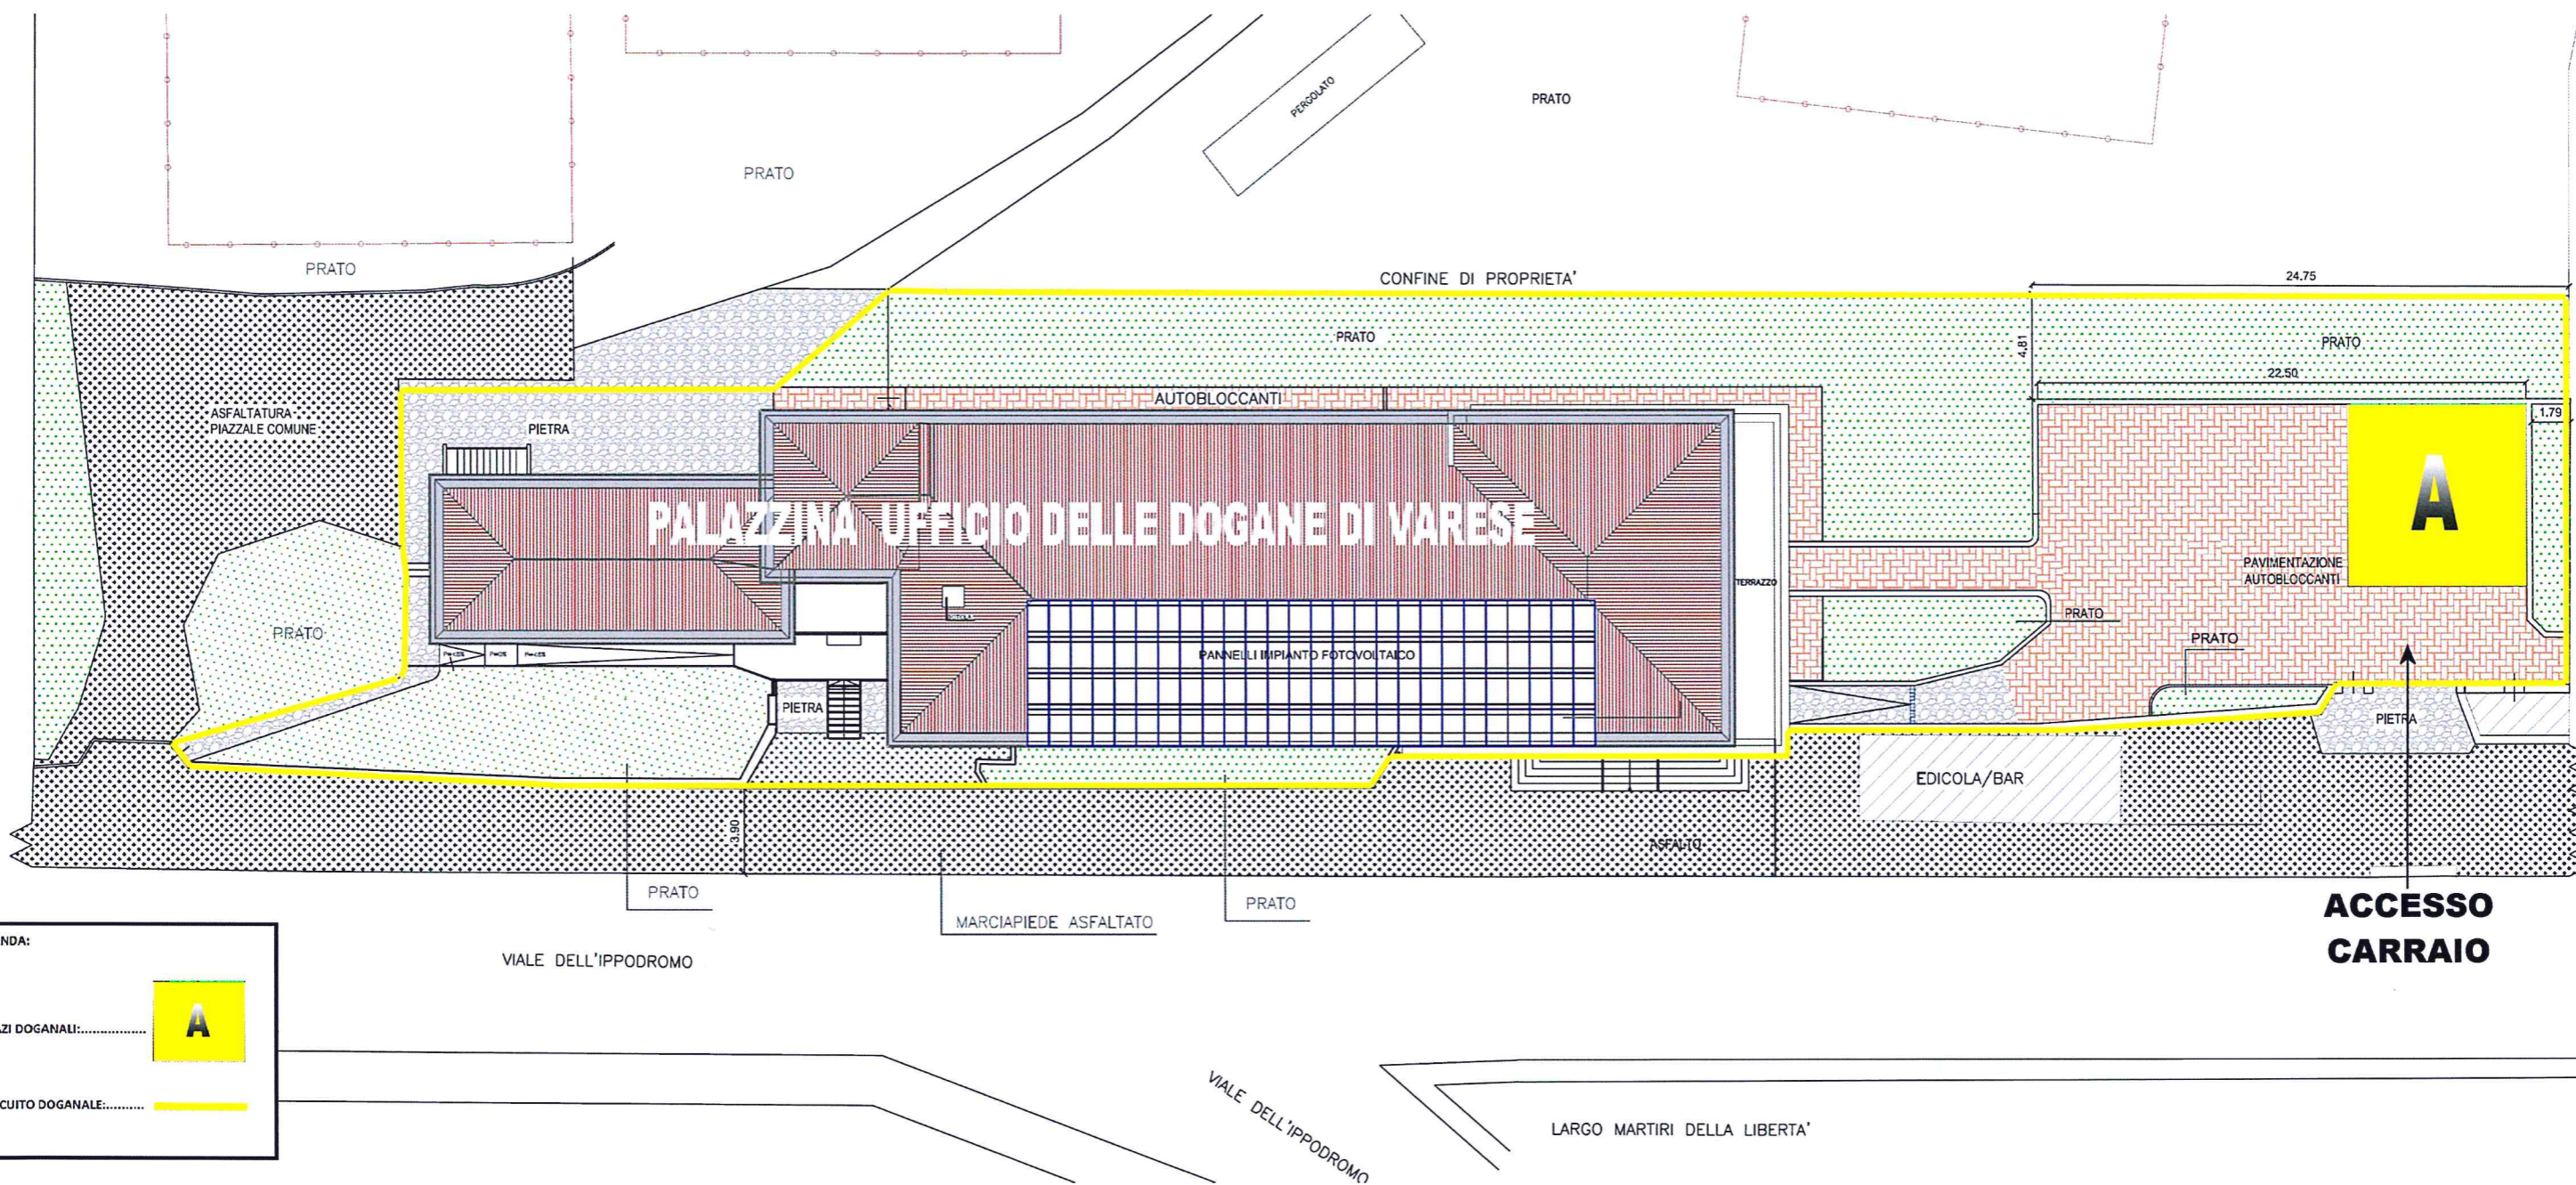


LEGENDA:

SPAZI DOGANALI:..... 

CIRCUITO DOGANALE:..... 

VISTO: SI CONCORDA, CON RACCOMANDAZIONI COME DA DETERMINAZIONE DIRIGENZIALE N. 276 DEL 10/08/2016.


 IL DIRIGENTE
 Giacomo Mazzarino

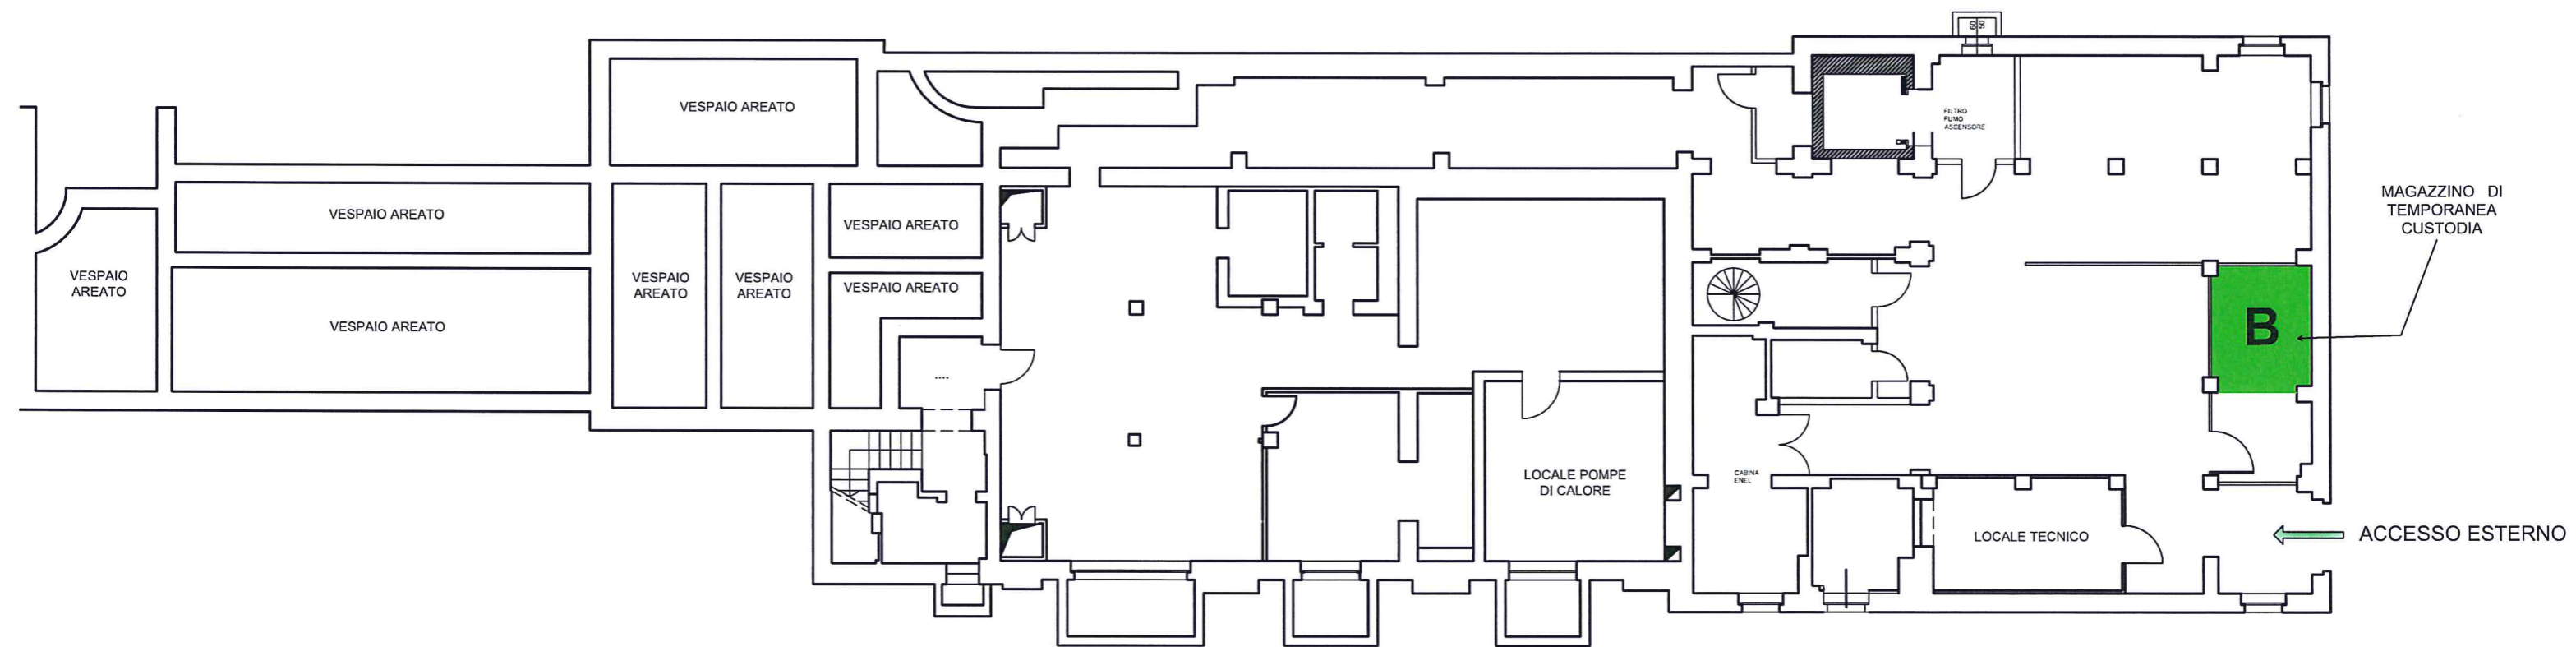PIANTA PIANO INTERRATO

VISTO: SI CONCORDA, CON RACCOMANDAZIONI COME
 DA DETERMINAZIONE DIRIGENZIALE N° 276 DEL 10/08/2016.



IL DIRIGENTE
 Giacomo Mazzarino
Giacomo Mazzarino