SCHEDA DI LOCALIZZAZIONE

SEZIONE A

Codice immobile: IM-1584					
Amministrazione: AGENZIA del	le DOGANE CAMPANIA_u	ıfficio SOT Po	OZZUOLI		
Denominazione immobile:					
Cap: 80070 Ir	Indirizzo: porto di BAIA (NA)				
Numero civico:	Numero scale: 1				
Città: BACOLI (NA)					
Coerenze/confini: gli uffici confir	nano con un'area in comun	e con la Gua	rdia di Finanza	a e con la vial	oilità interna
del porto di B	aia				
Zona di Ubicazione:					
Zona di Destinazione Urbanistic	a:				
Dati Catastali: Foglio:	Sezione: All	egato:	Particella:		
Anno di costruzione:	Anno di ristrutturazion	ne:			
Imposizione vincolo:					
L. 1089/39					
L. 1047/39					
L. 431/85					
Porzione fabbricato: x SI □ N	O H edificio:	h inter	piano: 4.60		
Suddivisione immobile:	x locali ad uso ufficio x servizi igienici sale riunioni x aree di circolazione x sale CED archivi magazzini/depositi/scantinati ecc. biblioteche laboratori balconi e terrazzi accessibili balconi e terrazzi non accessibili autorimesse parcheggi scoperti porticati/chiostri ecc.	n° 2 n° 1 n° n° 1 n° 1 n° n° n° n° n°	m ²	37.22 12.65 16.68 2.84	
Dipendenti n. 5	_				
Superficie lorda:	m^2	84.64			
Superficie lorda complessiva:	m²	84.64			
Superficie netta:	m^2	69.39			

Superfi	icie terrazzi	m ²		
Superfi	icie totale scoperta	m ²		
	Cortili di pertinenza	m ²		
	Viabilità carrabile	m ²		
	Viabilità pedonale	m ²		
	Aree verdi	m^2		
Altezza	a fuori terra:	m		
Altezza	a interrata:	m		
Piani fu	uori terra:	n. 1 di pertinenza della dogana m² 84.64		
Piani ir	nterrati:	n. m²		
Piani a	mmezzati:	n. m²		
Cubatu	ıra totale:	m ³ 389.34		
Scale of	con accesso unico esterno:	n. 1		
Scale i	nterne:	n.		
Superf	icie del lotto:	m ²		
Tipolog	gia: isolato			
Utilizzo	prevalente: uffici			
Presen	za di guardiole con portiere:	□ si x no Nominativo: Recapito:		
Presen	za autorimessa: □ si	x no Superficie lorda: Superficie netta:		
Posti auto e/o box presenti (totali): n.				
	Tipo:	□ posti auto coperti n. mq		
		□ box n. mq		
		□ posti auto scoperti n. mq.□ altro n. mq		
		auto II. IIIq		

SEZIONE B

Rilievo tipologico

Destinazione d'uso	N° vani	Superficie (mq)	Rivestimenti	Pavimenti	Note
AREA di	1	16.68	tinteggiatura	marmette	
CIRCOLAZIONE					
CED	1	2.84	tinteggiatura	marmette	
UFFICIO	2	37.22	tinteggiatura	marmette	
BAGNO	1	12.65	mattonelle	mattonelle	Rivestimento h 2.40 m

SEZIONE C

Impianti tecnologici presenti

Impianto elettrico	x si	□ no			
Impianti idrico/sanitari e centrale idrica	x si	□ no			
Impianto di riscaldamento e centrale termica	□ si	x no			
Impianto di condizionamento e centrale di condizionamento	x si	□ no			
Impianto ascensori e/o montacarichi	□ si	x no			
Impianto di protezione antincendio	□ si	x no			
Impianto di sicurezza e controllo accessi	□ si	x no			
Impianto reti	x si	□ no			
Altri impianti (specificare):	□ si	□ no			
SEZIONE D					
Stato conservativo generale dell'immobile:					
Gli uffici occupano una porzione del primo piano di un edificio occupato da anche dalla guardia di finanza.					
L'immobile presenta un buono stato di manutenzione					
Osservazioni:					


DOCUMENTAZIONE FOTOGRAFICA

RO-CO-01 Ed: 2 – 23/12/2008








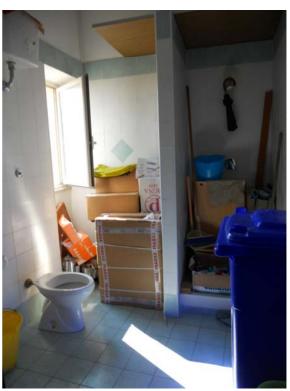

RO-CO-01 Ed: 2 – 23/12/2008 4/4

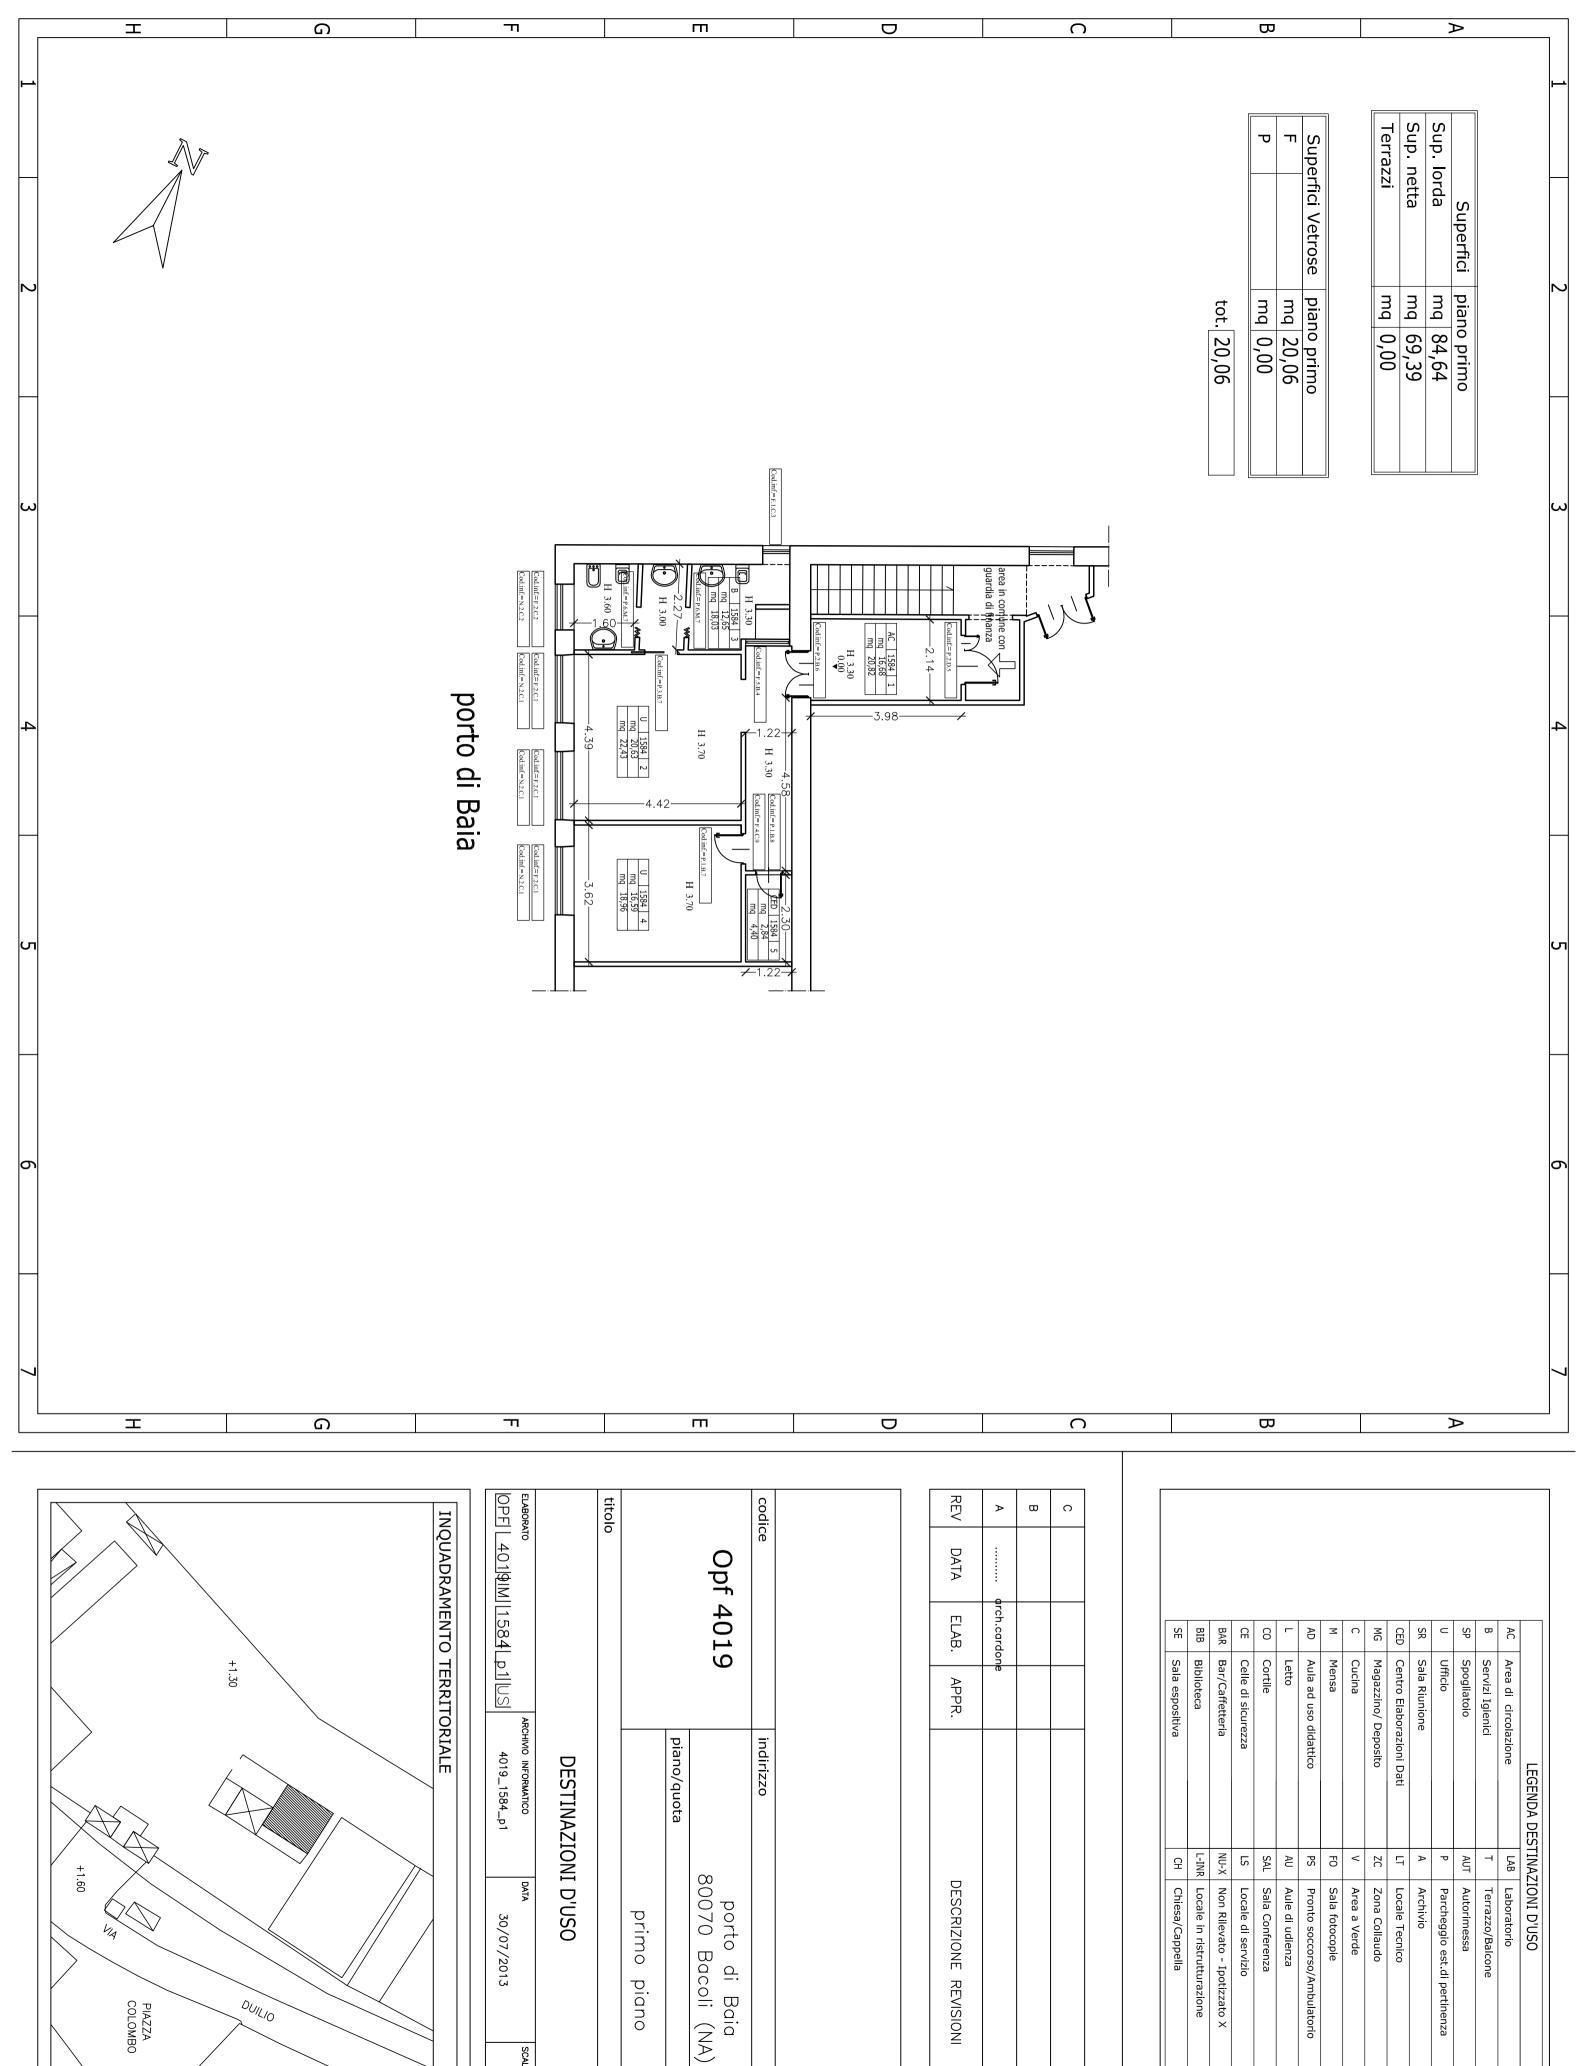

1:100