

Ministero dell'Economia e delle Finanze

AMMINISTRAZIONE AUTONOMA DEI MONOPOLI DI STATO

DIREZIONE GENERALE DIREZIONE PER LA GESTIONE DELLE RISORSE - UFFICIO 26°

IL RESPONSABILE UNICO DEL PROCEDIMENTO
Arch. Davide Ferrazzano

PROGETTAZIONE IN ATP

Ing. Marcello Marini capogruppo
Arch. Stefano Michélio
Arch. Asstato Rita Mondelli
Arch. Giuseppe Galino
Arch. Alessandria Greco

CONSULENTI PER L'ATP

Dott. Silvia Rossi Geologo


E	
D	
C	
B	PROGETTO ESECUTIVO
A	PROGETTO ESECUTIVO

EPH DATA PROIEZIONE

EMMISSIONI


OGGETTO:	LAVORI DI RESTAURO DEI LOCALI EX PALESTRA ESTERNA ANTA LARGO VARIANTE	NO. INV.	FOGLIO	EPH
REDAZIONE:	PROGETTO ESECUTIVO ELABORATO GRAFICO PAVIMENTAZIONE ESTERNA INGRESSO PIANTE E SEZIONE	A1102B		
		1/20		

STRALCIO DELL'AREA ANTISTANTE L'INGRESSO

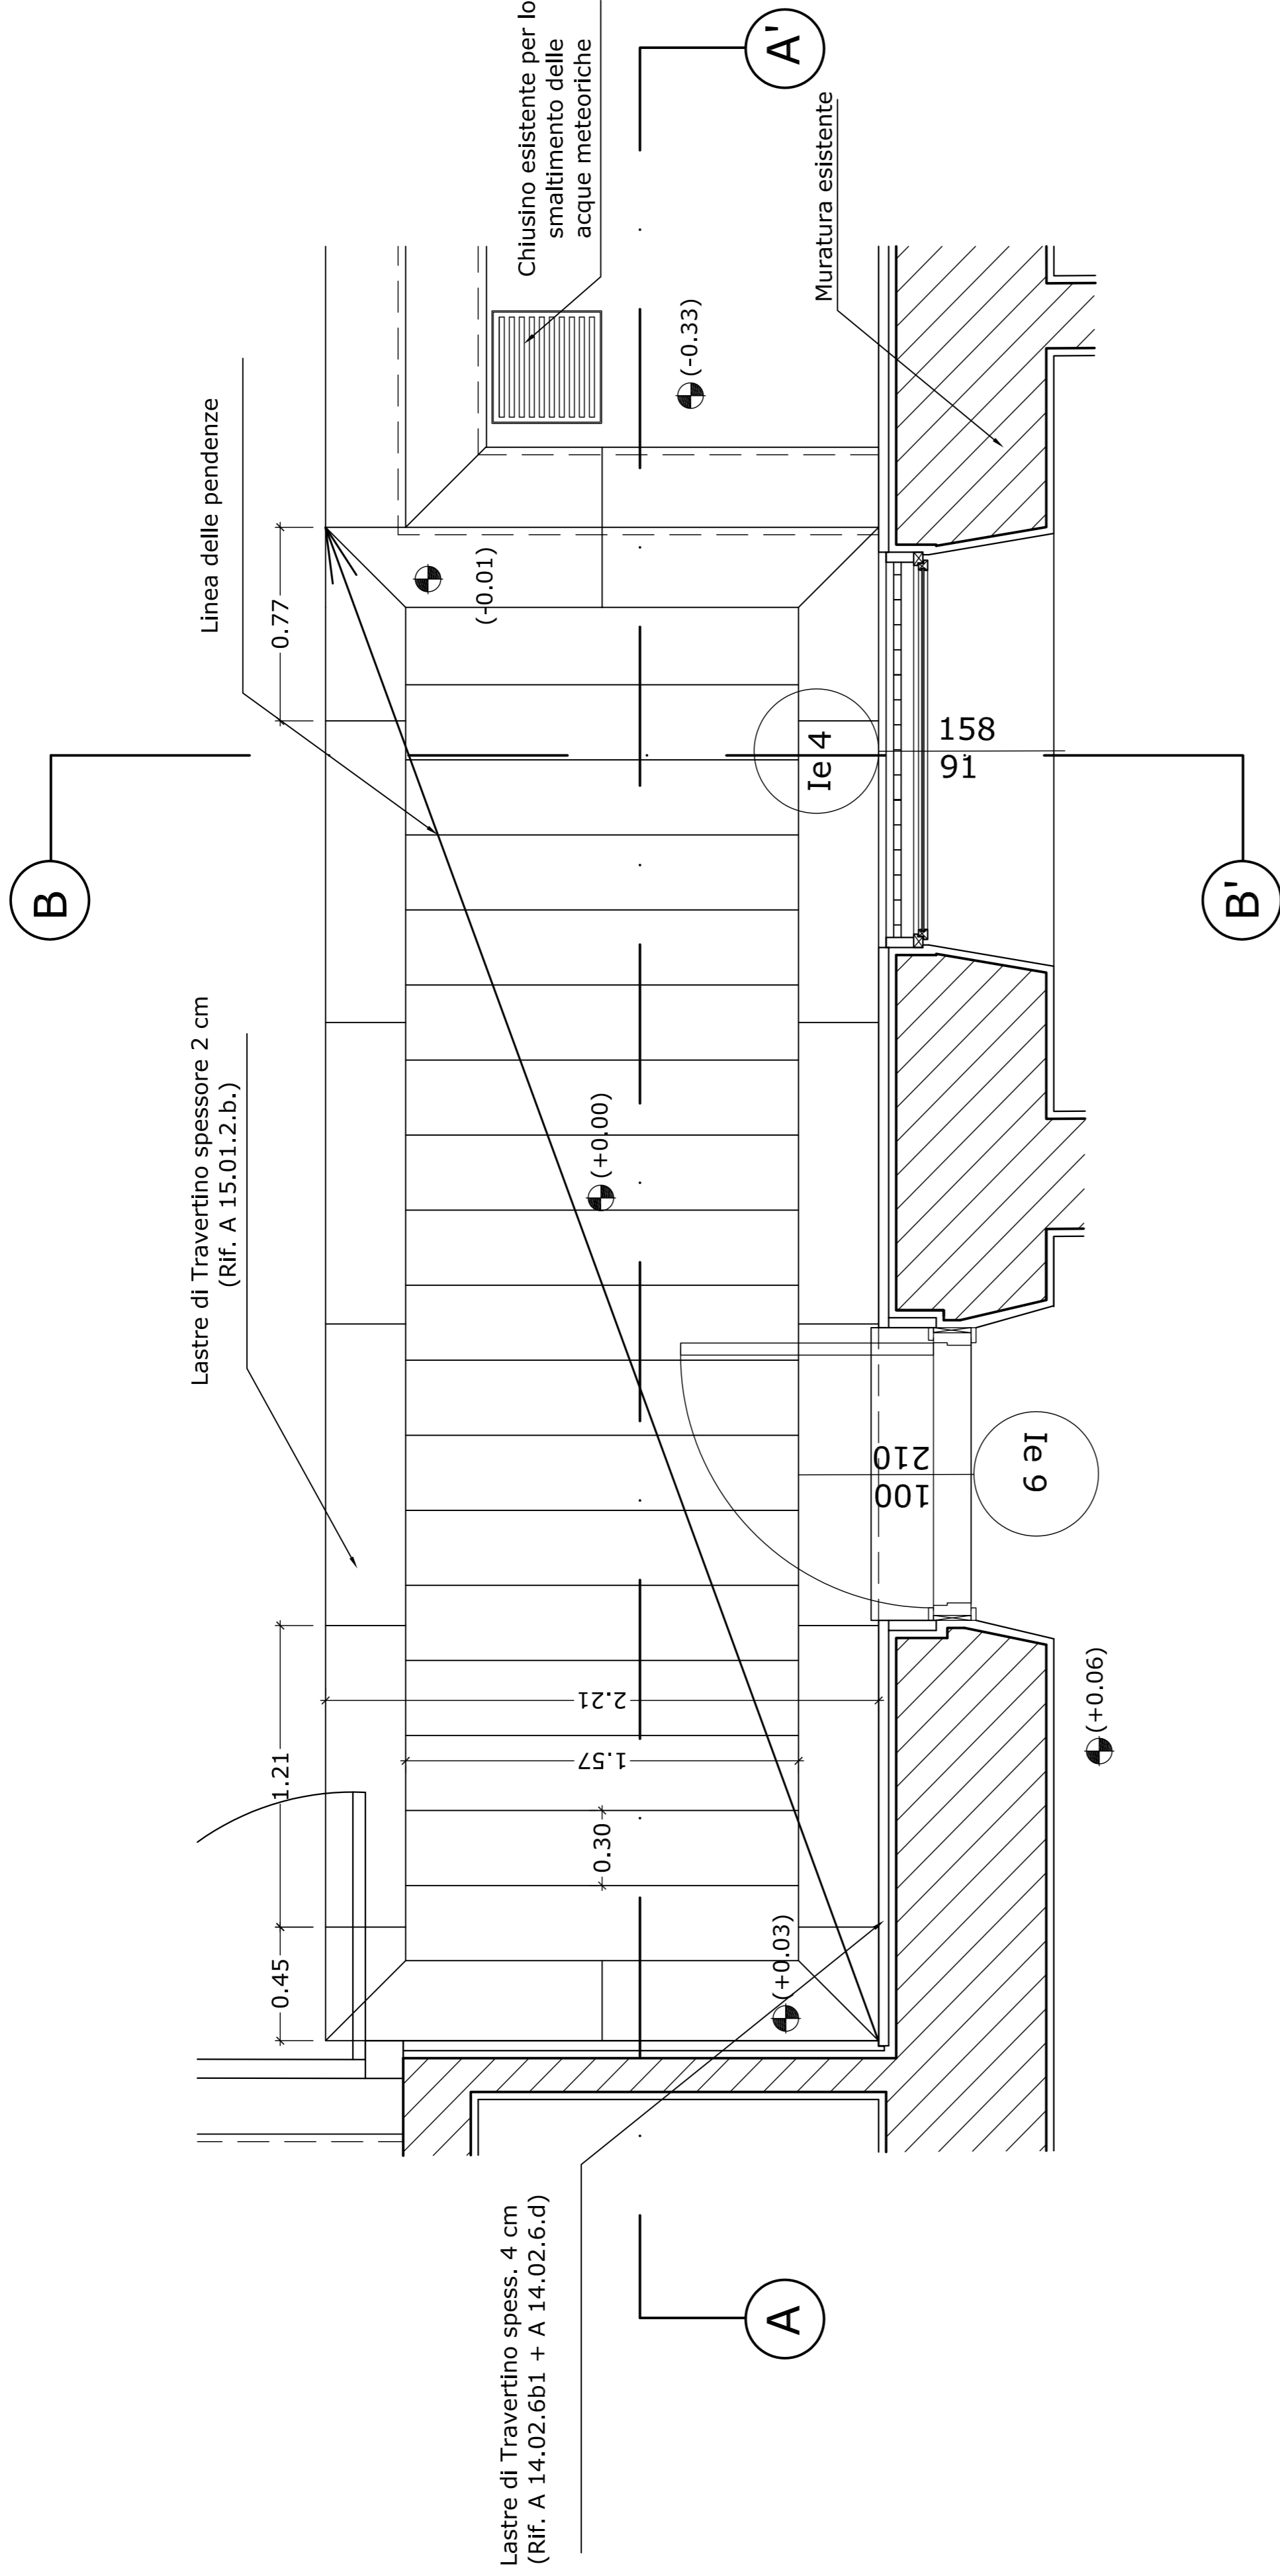


scala 1 : 20

STRUTTURA DEL NUOVO SOLAIO DELL'AREA ANTISTANTE L'INGRESSO

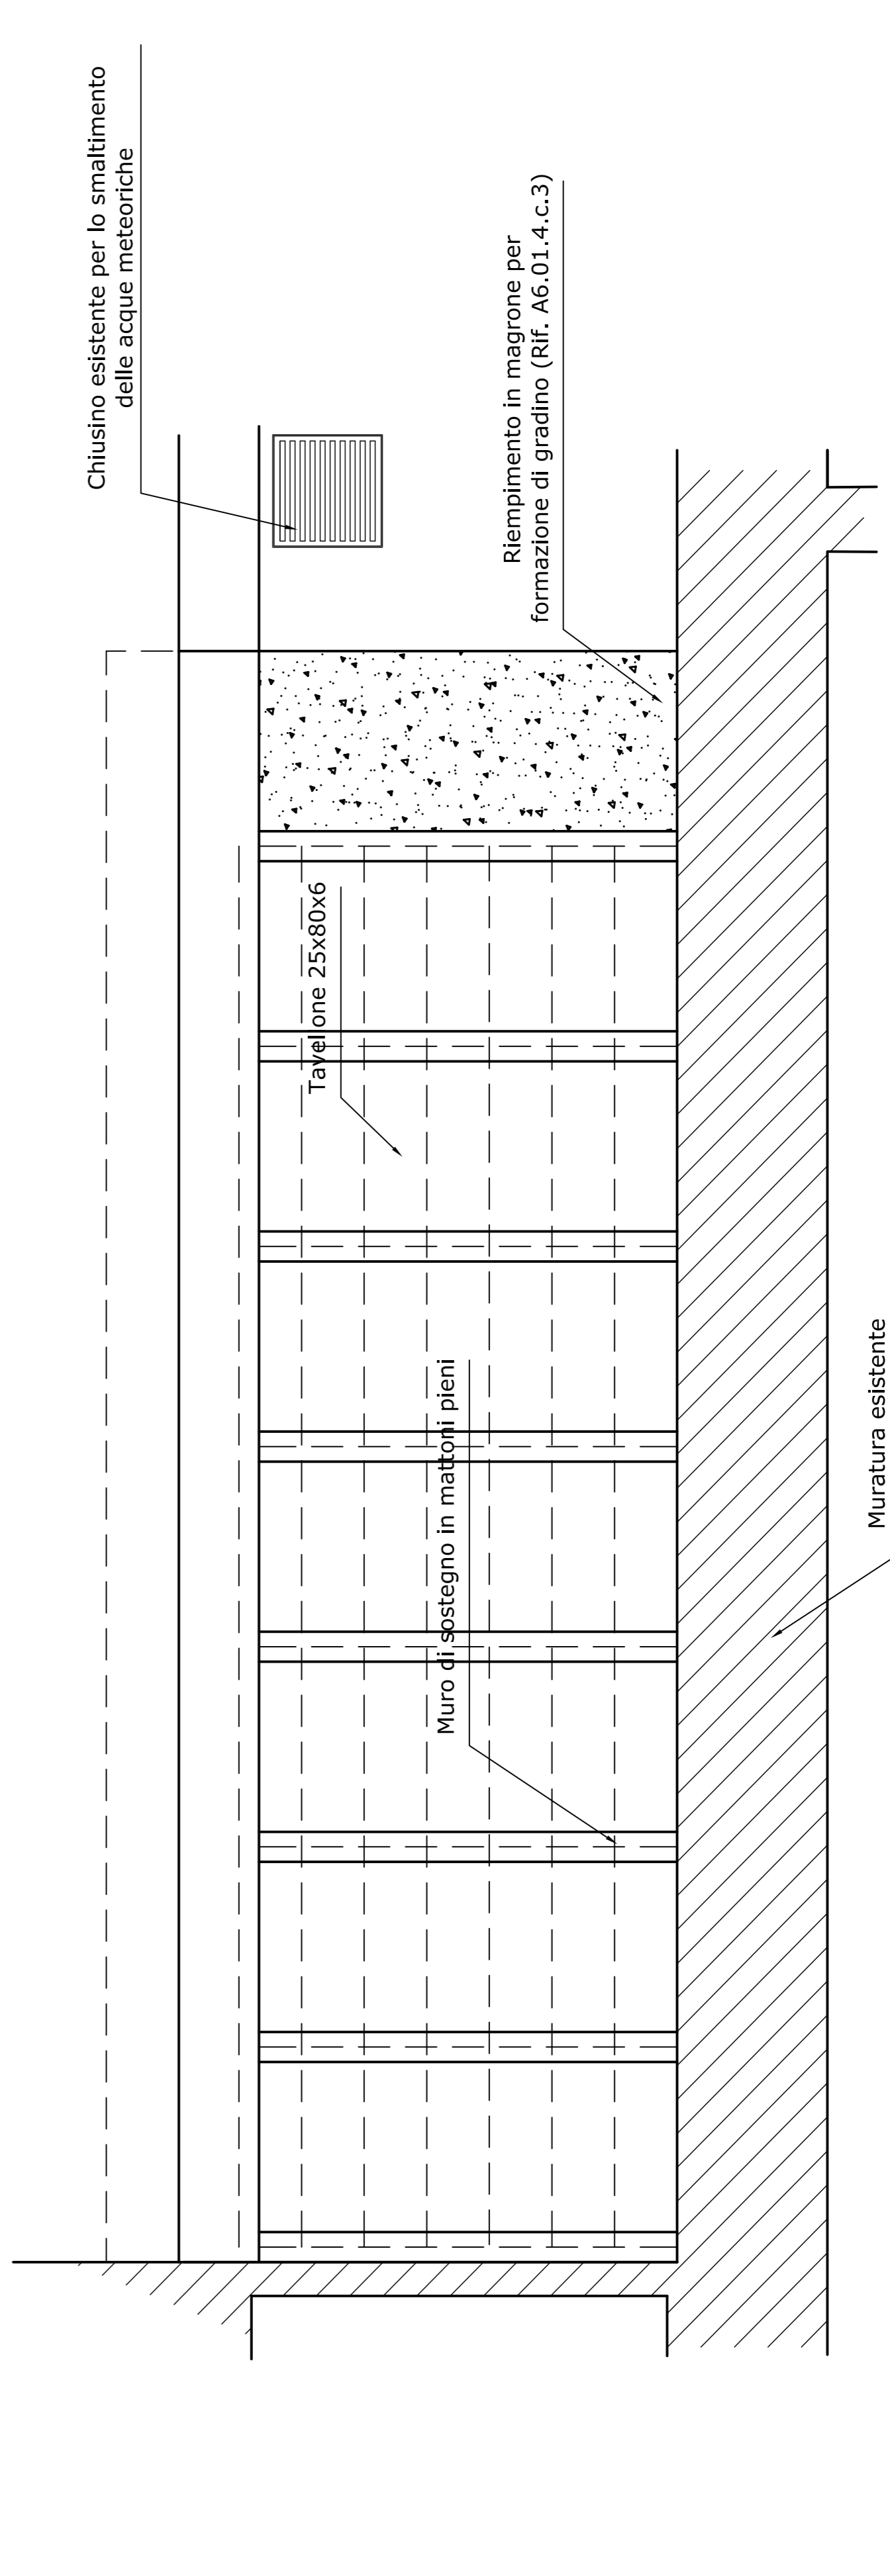


scala 1 : 20

SEZIONE A-A'

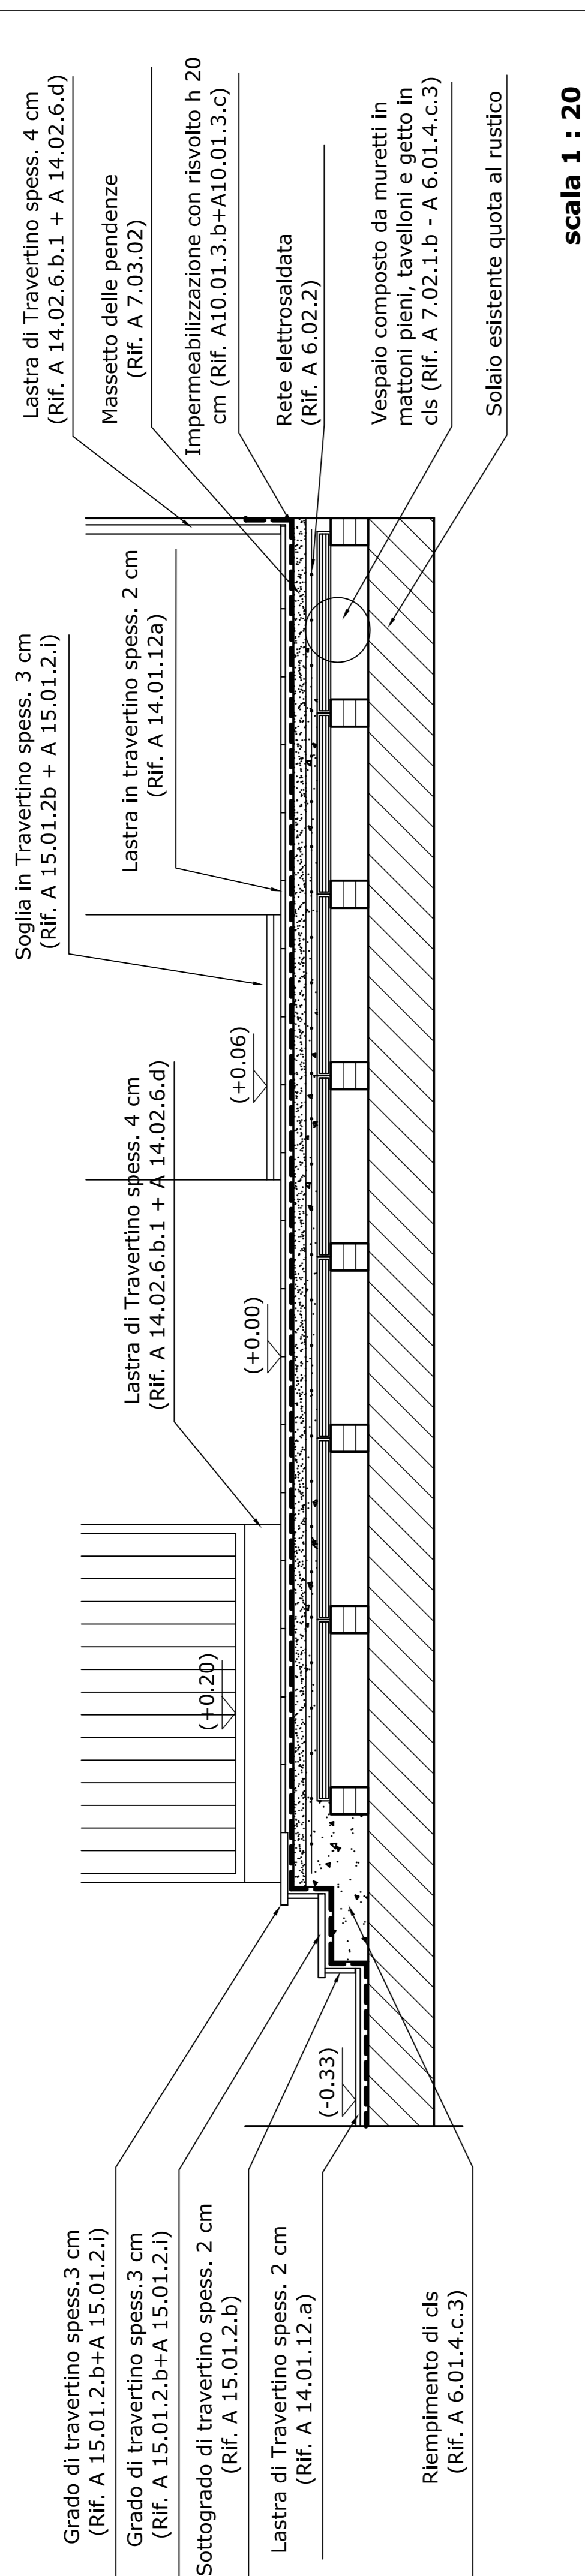

scala 1 : 20

SEZIONE B-B'

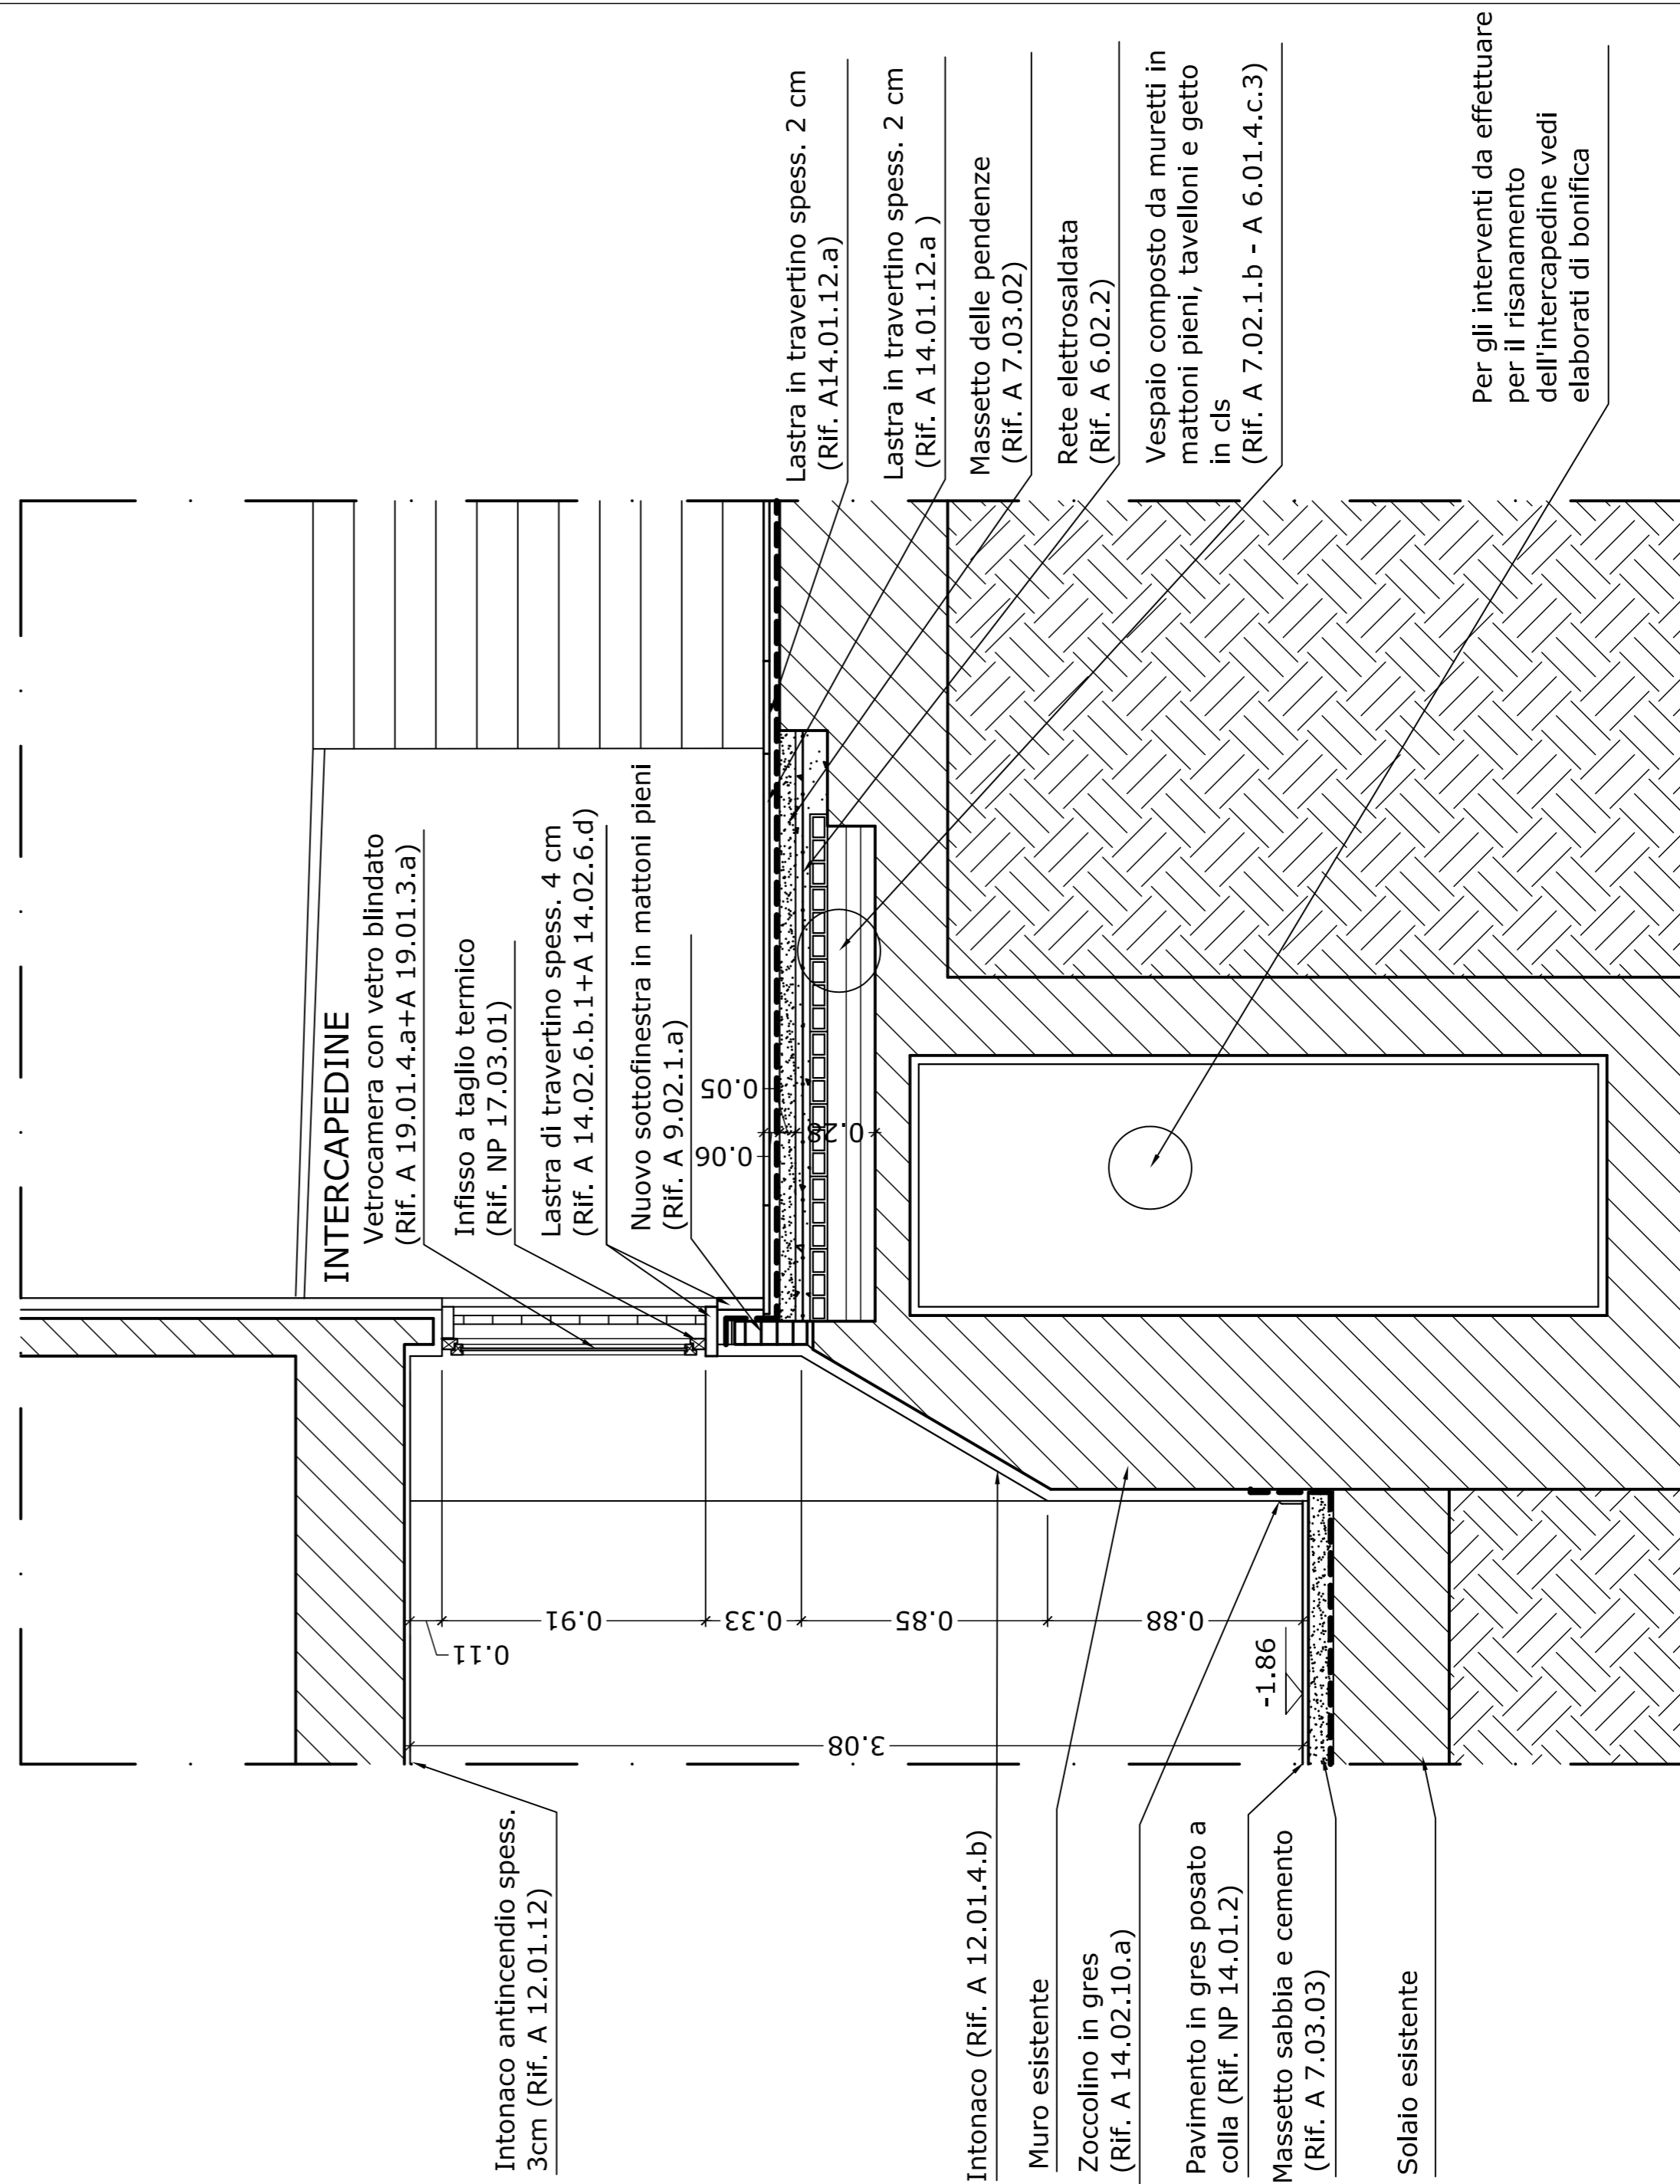

scala 1 : 20

Per gli interventi da effettuare per il risanamento dell'intercapedine vedi elaborati di bonifica