AAMS
Ministero dell'Economia e delle Finanze

AMMINISTRAZIONE AUTONOMA DEI MONOPOLI DI STATO

Ministero dell'Economia e delle Finanze

AMMINISTRAZIONE AUTONOMA DEI MONOPOLI DI STATO

DIREZIONE GENERALE DIREZIONE PER L'ORGANIZZAZIONE E LA GESTIONE DELLE RISORSE - UFFICIO 26°

IL RESPONSABILE UNICO DEL PROCEDIMENTO

Arch. Davide Ferrazzano

PROGETTAZIONE IN ATP

Ing. Marcello Marini capogruppo
Arch. Stefano Michelato
Arch. Cesario Pio Mondelli
Arch. Giuseppa Gulino
Arch. Alessandra Greco

CONSULENTI PER L' ATP

Dott. Silvia Rossi Geologo

EMISSIONI		
EM.	DATA	DESCRIZIONE
E		
D		
C		
B	19.06.2008	PROGETTO ESECUTIVO
A	23.04.2007	PROGETTO ESECUTIVO

OGGETTO:

LAVORI DI RESTAURO DEI LOCALI EX PALESTRE SITI IN ROMA LARGO ASCIANGHI 2 VARIANTE

DESCRIZIONE:

PROGETTO ESECUTIVO
ELABORATO GRAFICO

DETTAGLIO DIVISORIO IN VETRO - SALA 1

N. TAV.	FOGLIO	EM.
A1	104	B

RAPP.:

1/20
1/10
1/5

STRUTTURA IN ACCIAIO	riferimento:
Profili IPE Profili UPN Profili UNI 5783-66 Profili UNI 5784-66 Bulloni Piastre e profili speciali	A17.01.1.b
VETRATA	**riferimento:**
Vetri	A19.01.2.b
fori	A19.01.12.c.1
satinatura	A19.01.17.c

STRALCIO PIANTA AMBIENTE 1: PIANTA DELLA VETRATA

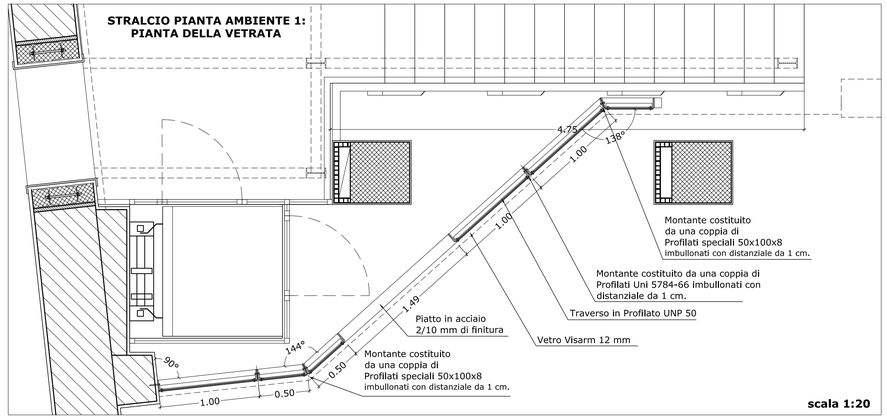

scala 1:20

PROSPETTO RETTIFICATO DELLA VETRATA LATO SALA

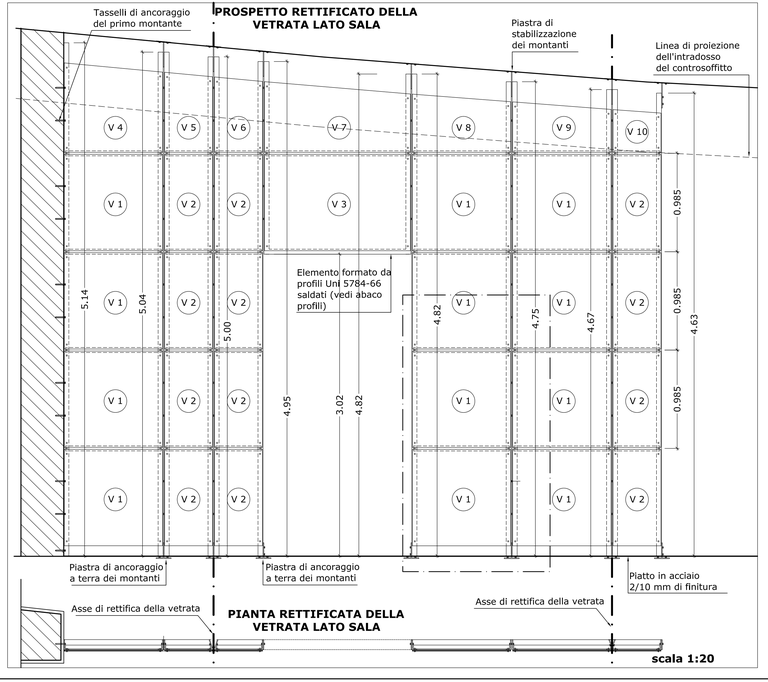

PIANTA RETTIFICATA DELLA VETRATA LATO SALA

scala 1:20

STRALCIO DEL PROSPETTO DELLA STRUTTURA PORTANTE DELLA VETRATA LATO INGRESSO

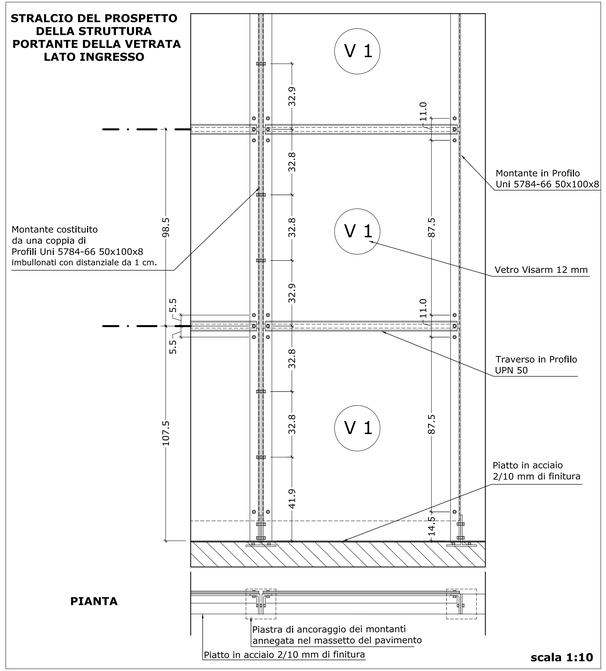

PIANTA

scala 1:10

ABACO DEI VETRI DELLA VETRATA SALA1

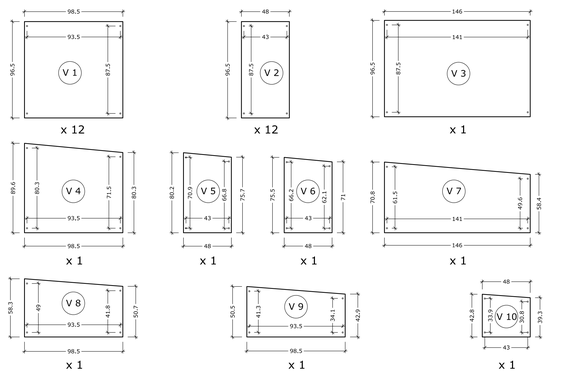

N.B. Santinatura dei vetri per una superficie pari al 50% su indicazione della Direzione Lavori

scala 1:20

ABACO DEI PROFILI IN ACCIAO DELLA VETRATA SALA1

Elemento in profili Uni 5784-66 saldati tra loro situato sopra il portale della vetrata scala 1:10

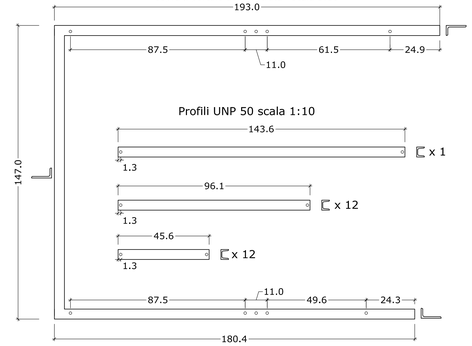

Profili UNP 50 scala 1:10

Montanti costituitii da una coppia di Profilati Uni 5784-66 (50x100x8) imbullonati tra loro con distanziale da 1 cm.

N°1- Lunghezza m. 5.04
N°1- Lunghezza m. 4.75

Montanti costituitii da una coppia di Profilati speciali(50x100x8) imbullonati tra loro con distanziale da 1 cm.

N°1- Lunghezza m. 5.00

N°1- Lunghezza m. 4.67

Montanti costituiti da un Profilato Uni 5784-66 (50x100x8)

N°1- Lunghezza m. 5.14
N°1- Lunghezza m. 4.95
N°1- Lunghezza m. 4.82
N°1- Lunghezza m. 4.63

Piastra di ancoraggio dei montanti a pavimento scala 1:5

Piastra di stabilizzazione dei montanti fissata a soffitto scala 1:5

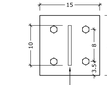

N.B. Le dimensioni riportate devono essere verificate in corso d'opera dopo la realizzazione di pavimenti intonaci e controsoffitti