SEZIONE IMPIANTI
SPECIALI E INGRESSO

ALIMENT. NORMALE

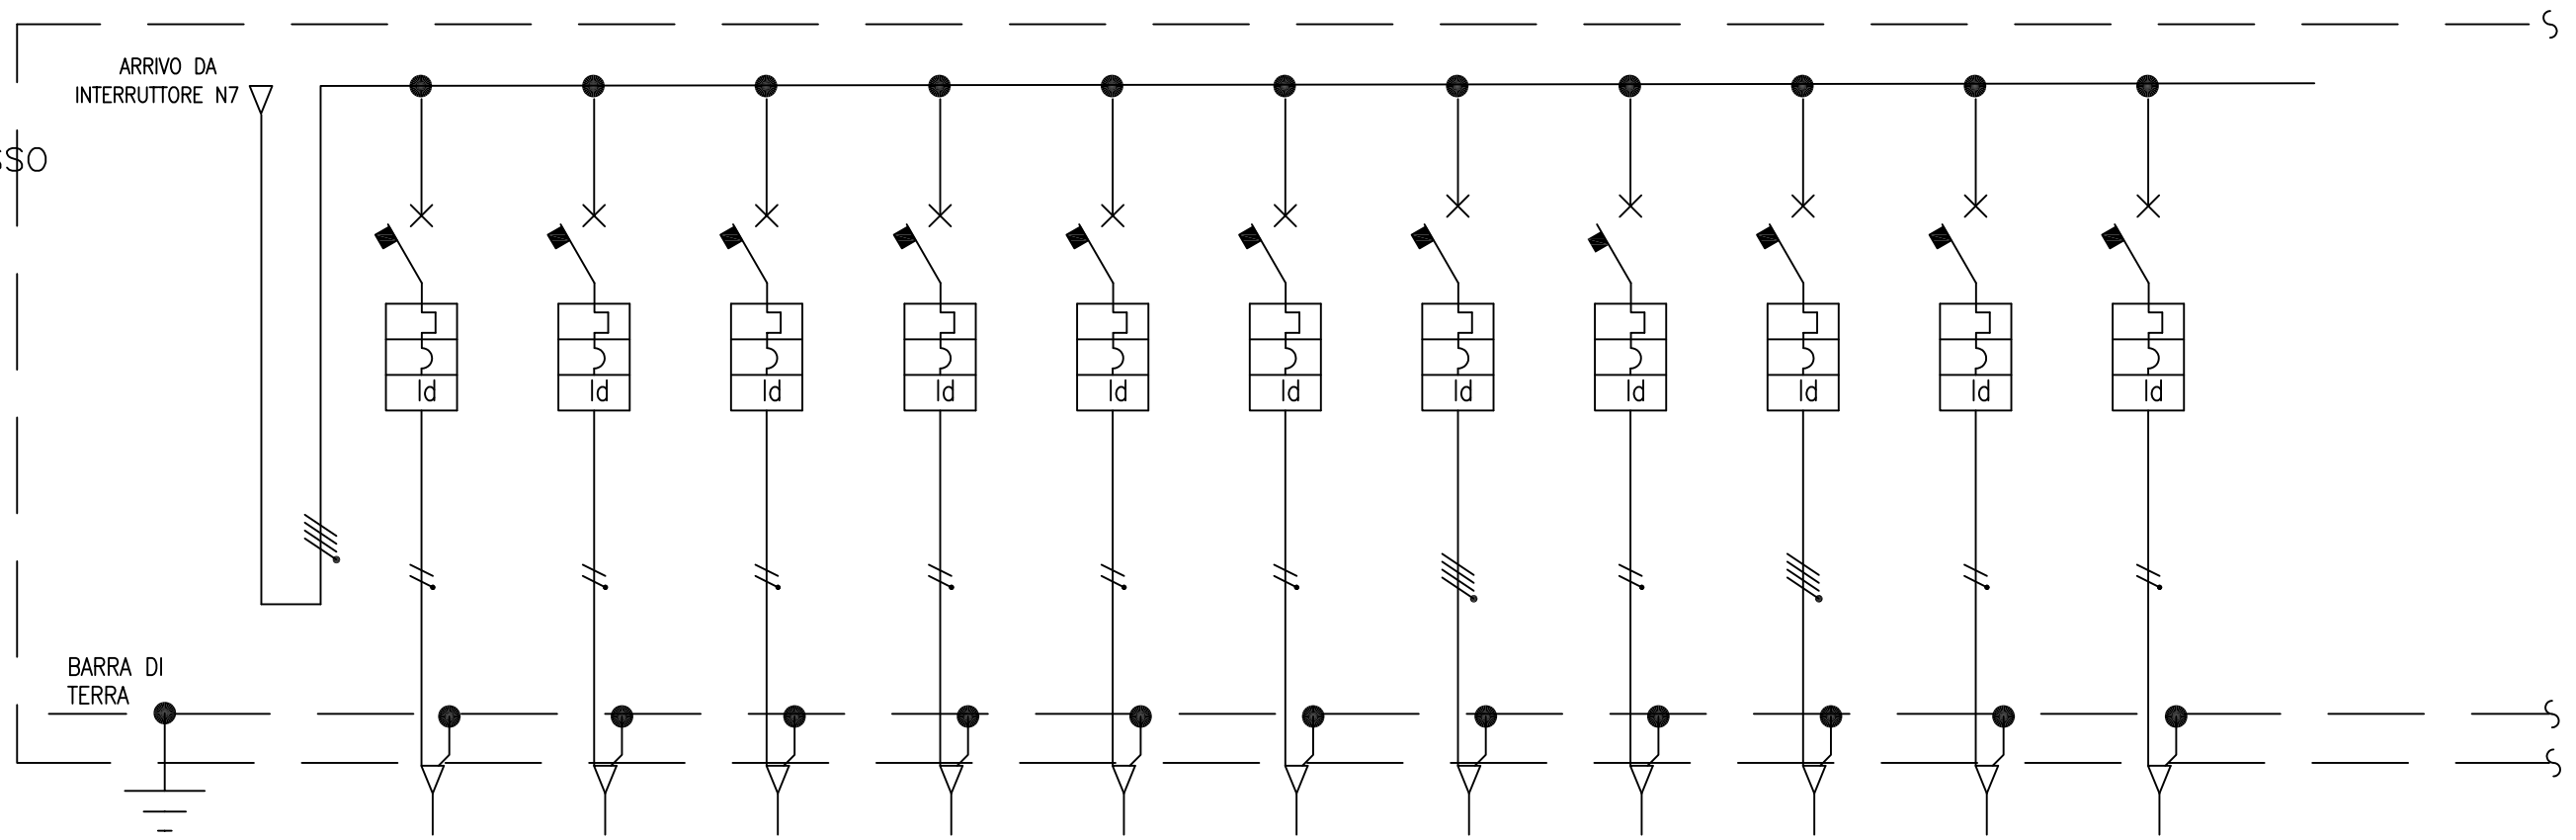

N. PROGRESSIVO CIRCUITO			LN15	LN16	LN17	LN18	LN19	LE	PN14	PN15	PS4	RIS7	RIS8		
DESTINAZIONE UTENZA		DA N7 SU QGBT–SMIST.	LUCE INGRESSO	LUCE SEGRETERIA	LUCE LOCALE TECNICO	LUCE SCALE	LUCE MARCA GRADINO	LUCE EMERGENZA	GRUPPI PRESE	PRESA INTERBLOCCATA FOTOCOPIATRICE	PRESE DI SERVIZIO	RISERVA	RISERVA		
POTENZA / CORRENTE (kW) / (A)		/	0.3 /	0.350 /	0.3 /	0.5 /	0.125 /	0.216 /	1.5 /	1.5 /	2 /	1.0 /	1.0 /	/	/
Interrutt.	TIPO														
	CURVA		C	C	C	C	C	C	C	C	C	C	C		
	POTERE INTERRUZIONE		6	6	6	6	6	6	6	6	6	6	6		
	N° POLI/CORRENTE NOM. (A)	/	2 / 10	2 / 10	2 / 10	2 / 10	2 / 10	2 / 10	4 / 16	2 / 16	4 / 16	2 / 16	2 / 10	/	/
Differen.	TEMPO/SENSIBILITA'	/	ist. /0.03	ist. /0.03	ist. /0.03	ist. /0.03	ist. /0.03	ist. /0.03	ist. /0.03	ist. /0.03	ist. /0.03	ist. /0.03	ist. /0.03	/	/
	N° POLI x CORRENTE NOM.														
Contattore	Bobina / Classe	/	/	/	/	/	/	/	/	/	/	/	/	/	/
	N° POLI x CORRENTE NOM.														
Rèlè Termico	CAMPO DI TARATURA														
	TARATURA														
SEZ.	N° POLI/CORRENTE NOM. (A)	/	/	/	/	/	/	/	/	/	/	/	/	/	/
FUSIBILE	GRANDEZZA / Corrente (A)	/	/	/	/	/	/	/	/	/	/	/	/	/	/
CAVO	TIPO		FG7 OM1	FG7 OM1	FG7 OM1	FG7 OM1	FG7 OM1	FG7 OM1	FG7 OM1	FG7 OM1	FG7 OM1	FG7 OM1	FG7 OM1		
	FORM. x SEZ.		2x2.5+T	2x2.5+T	2x2.5+T	2x2.5+T	2x2.5+T	2x4+T	4x4+T	2x4+T	4x4+T	2x4+T	2x4+T		
	LUNGHEZZA LINEA (m)														
	CADUTA DI TENSIONE (%)														
	LUNGHEZZA MAX PROTETTA (m) / PORTATA C.E.I. 64–8 UNEL 35024–70 (A)	/	/	/	/	/	/	/	/	/	/	/	/	/	/
	DISEGNO SCHEMA FUNZIONALE														
	SISTEMA DI DISTRIBUZIONE														

MODIFICHE ED AGGIORNAMENTI		
SINTESI DESCRITTIVA DELLA MODIFICA	Edz	DATA
	A	
	B	
	C	-
	D	-
	E	-

Ufficio Committente :

Oggetto :

SCHEMA EL. IMP. SPECIALI E INGRESSO
Sez.Normale

Scala : /

TAVOLA N°

104—03—A