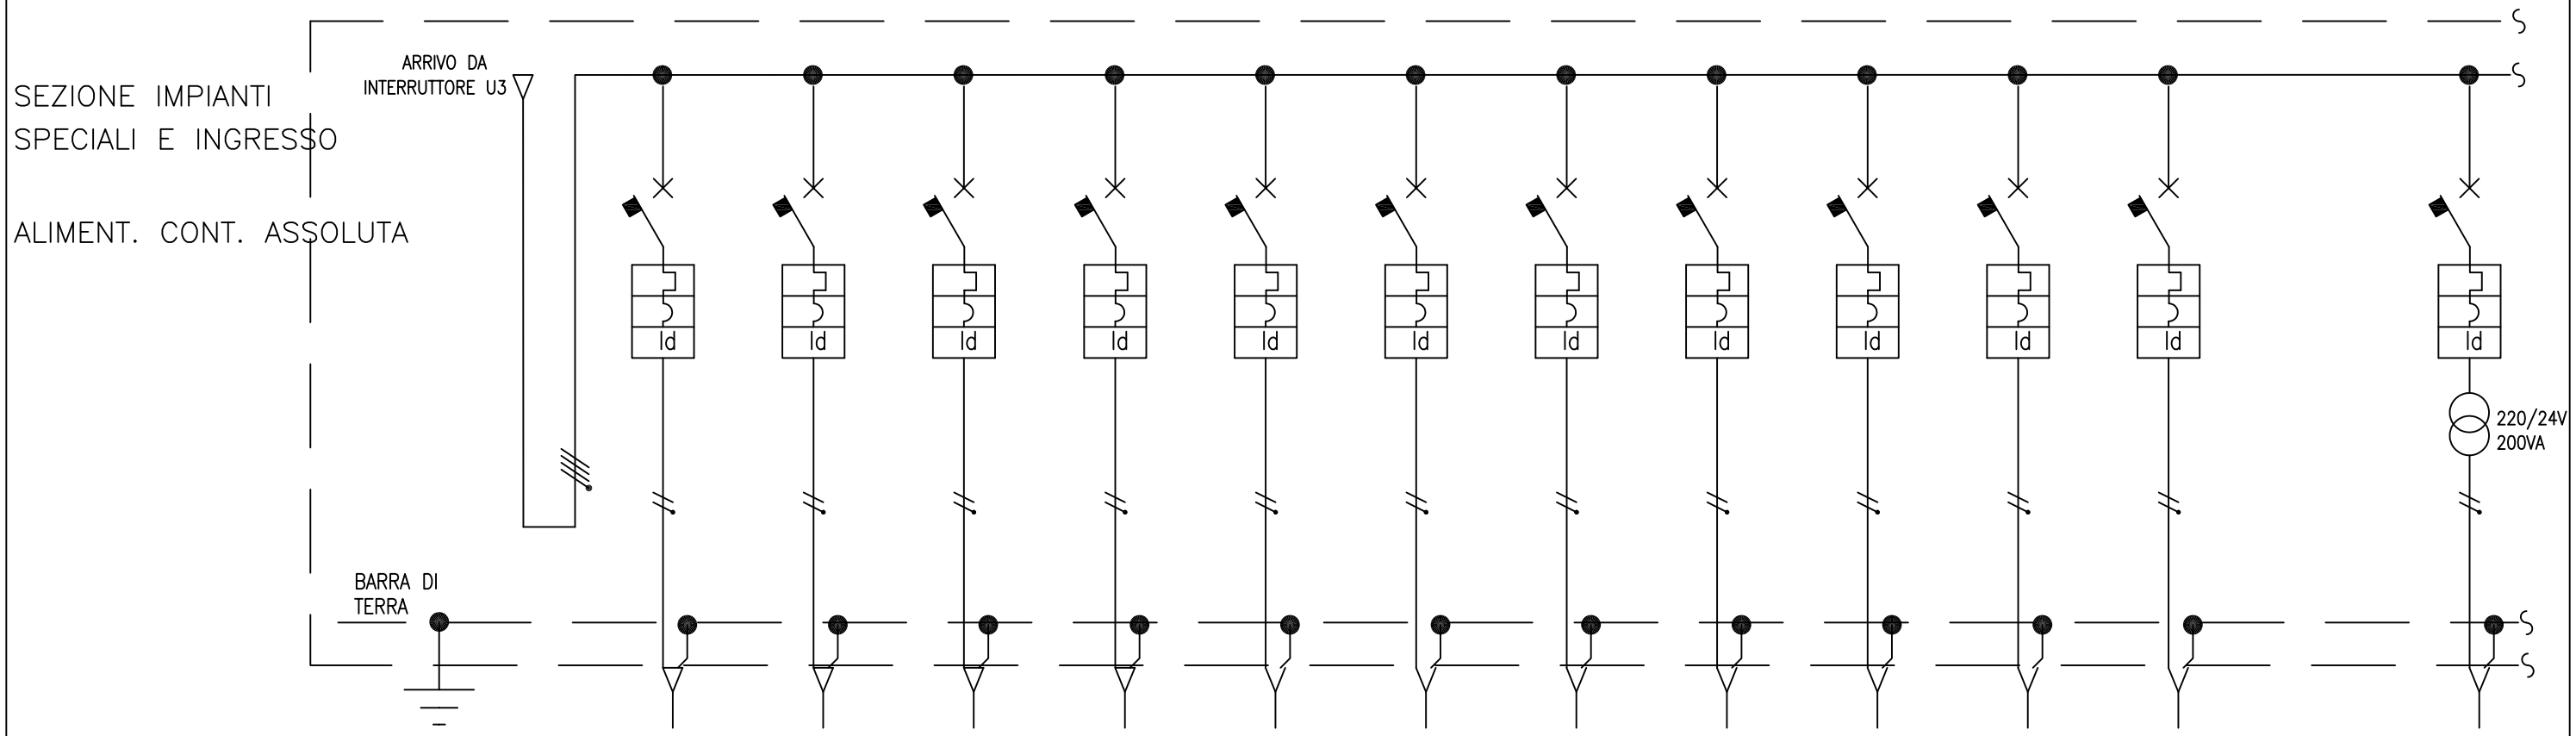

N. PROGRESSIVO CIRCUITO			P1	P2	C1	C2	C3	C4	C5	C6	C7	RISP3	RISP4		C8
DESTINAZIONE UTENZA		DA U3 SU QGBT–SMIST. SEZ. CONT. ASS.	PRESE PC SEGRETERIA	PRESE	DIFFUSIONE SONORA	C.LE RILEVAZIONI INCENDI	TV CIRCUITO CHIUSO	CITOFONO	CENTRALINO TV ANTENNA	CENTRALE ALLARME	CENTRALE TELEFONICA	RISERVA	RISERVA		ALLARME WC DISABILI
POTENZA / CORRENTE	(kW) / (A)	/	1.1 /	0.530 /	0.5 /	0.2 /	0.2 /	0.2 /	0.2 /	0.2 /	0.2 /	0.5 /	0.5 /	/	0.2 /
Interrutt.	TIPO														
	CURVA														
	POTERE INTERRUZIONE		6	6	6	6	6	6	6	6	6	6	6		6
	N° POLI/CORRENTE NOM. (A)	/	2 / 10	2 / 10	2 / 10	2 / 10	2 / 10	2 / 10	2 / 16	2 / 10	2 / 10	2 / 10	2 / 10	/	2 / 10
Differen.	TEMPO/SENSIBILITA'	/	ist. / 0.03	ist. / 0.03	ist. / 0.03	ist. / 0.03	ist. / 0.03	ist. / 0.03	ist. / 0.03	ist. / 0.03	ist. / 0.03	ist. / 0.03	ist. / 0.03	/	ist. / 0.03
	N° POLI x CORRENTE NOM.														
Contattore	Bobina / Classe	/	/	/	/	/	/	/	/	/	/	/	/	/	/
	N° POLI x CORRENTE NOM.														
Rèlè Termico	CAMPO DI TARATURA														
	TARATURA														
SEZ.	N° POLI/CORRENTE NOM. (A)	/	/	/	/	/	/	/	/	/	/	/	/	/	/
FUSIBILE	GRANDEZZA / Corrente (A)	/	/	/	/	/	/	/	/	/	/	/	/	/	/
CAVO	TIPO		FG7 OM1	FG7 OM1	FG7 OM1	FG7 OM1	FG7 OM1	FG7 OM1	FG7 OM1	FG7 OM1	FG7 OM1	FG7 OM1	FG7 OM1		FG7 OM1
	FORM. x SEZ.		2x2.5+T	2x2.5+T	2x2.5+T	2x2.5+T	2x2.5+T	2x2.5+T	2x2.5+T	2x2.5+T	2x2.5+T	2x4+T	2x4+T		2x2.5+T
	LUNGHEZZA LINEA (m)														
	CADUTA DI TENSIONE (%)														
	LUNGHEZZA MAX PROTETTA (m) / PORTATA C.E.I. 64–8 UNEL 35024–70 (A)	/	/	/	/	/	/	/	/	/	/	/	/	/	/
	DISEGNO SCHEMA FUNZIONALE														
	SISTEMA DI DISTRIBUZIONE														

MODIFICHE ED AGGIORNAMENTI

SINTESI DESCRITTIVA DELLA MODIFICA	Edz	DATA
	A	
	B	
	C	-
	D	-
	E	-

Ufficio Committente :

Oggetto :

SCHEMA EL. IMP. SPECIALI E INGRESSO
Sez.Continuita' Assoluta

Scala : /

TAVOLA N°

104—03—A