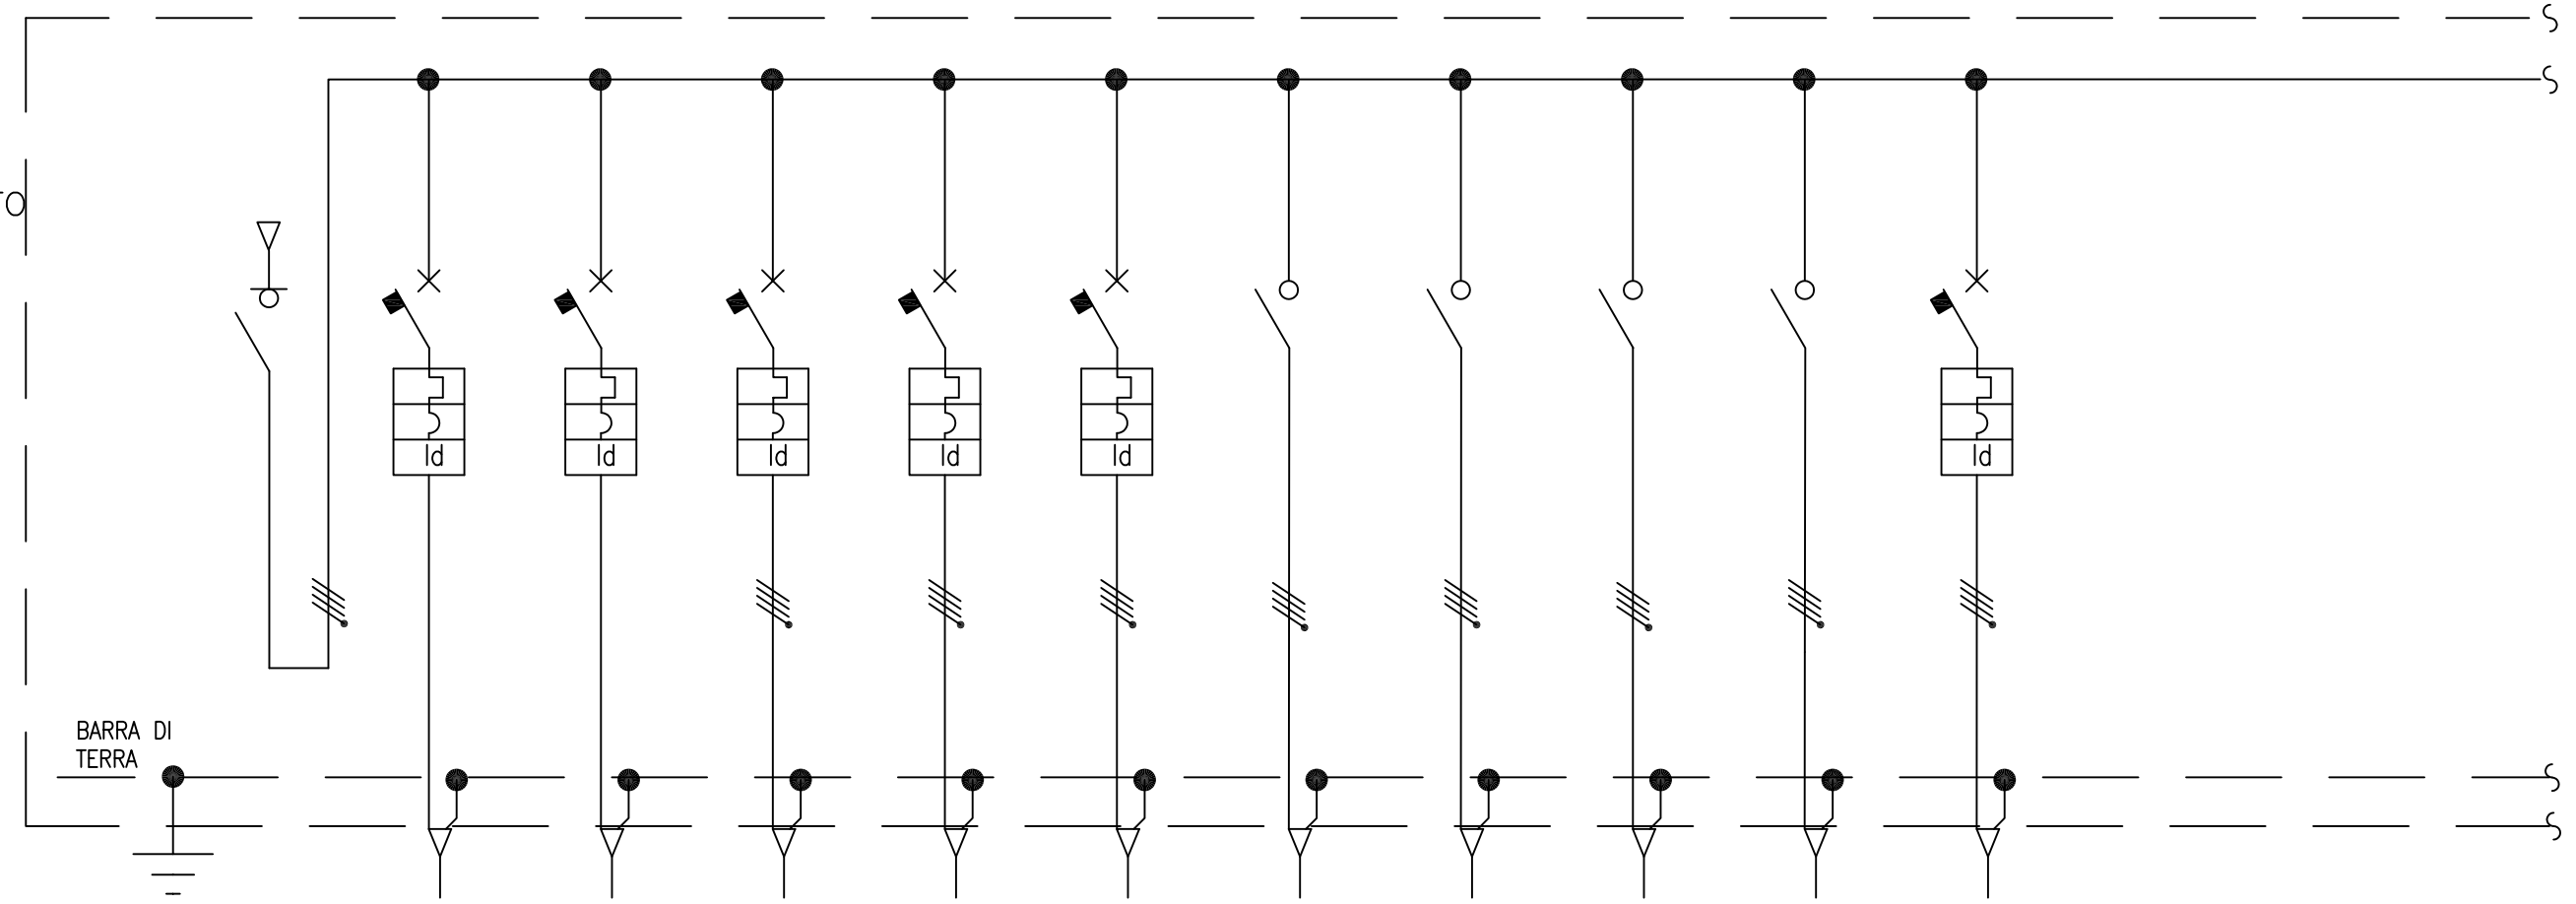

N. PROGRESSIVO CIRCUITO			LN1	PN	N1	N2	N3	N4	N5	N6	N7	N8			
DESTINAZIONE UTENZA		GENERALE QUADRO SMISTAMENTO	LUCI SALA QUADRI	PRESE SALA QUADRI	AL QUADRO PIATTAFORMA ELEVATRICE	AL QUADRO SERVOSCALA	AL QUADRO SERV. – MAGAZZ.	SEZIONE LOC. ESPOSIZIONI	SEZIONE LOC. PROIEZIONI	SEZIONE LOC. ARCHIVIO	SEZIONE IMP. SPECIALI–INGRESSO	RISERVA			
POTENZA / CORRENTE (kW) / (A)		/	0.5 /	1 /	1.5 /	3 /	5 /	13 /	6.5 /	7.5 /	7 /	7 /	/	/	/
Interrutt.	TIPO														
	CURVA		P	P	P	P	P					P			
	POTERE INTERRUZIONE	NON AUT.	10	10	10	10	10	NON AUT.	NON AUT.	NON AUT.	NON AUT.	10			
	N° POLI/CORRENTE NOM. (A)	/	2 / 10	2 / 16	2 / 25	4 / 16	4 / 32	/	/	/	/	4 / 25	/	/	/
Differen.	TEMPO/SENSIBILITA'	/	ist. / 0.03	ist. / 0.03	ist. / 0.3	ist. / 0.3	ist. / 0.3	/	/	/	/	ist. / 0.3	/	/	/
	N° POLI x CORRENTE NOM.														
Contattore	Bobina / Classe	/	/	/	/	/	/	/	/	/	/	/	/	/	/
	N° POLI x CORRENTE NOM.														
Rèlè Termico	CAMPO DI TARATURA														
	TARATURA														
SEZ.	N° POLI/CORRENTE NOM. (A)	4 / 160	/	/	/	/	/	4 / 32	4 / 25	4 / 25	4 / 25	/	/	/	/
FUSIBILE	GRANDEZZA / Corrente (A)	/	/	/	/	/	/	/	/	/	/	/	/	/	/
CAVO	TIPO		FG7 OM1	FG7 OM1	FG7 OM1	FG7 OM1	FG7 OM1	FG7 OM1	FG7 OM1	FG7 OM1	FG7 OM1	FG7 OM1			
	FORM. x SEZ.		4x6+T	4x6+T	2x6+T	4x6+T	4x6+T	4x6+T	4x6+T	4x6+T	4x16+T	4x16+T			
	LUNGHEZZA LINEA (m)														
	CADUTA DI TENSIONE (%)														
	LUNGHEZZA MAX PROTETTA (m) / PORTATA C.E.I. 64–8 UNEL 35024–70 (A)	/	/	/	/	/	/	/	/	/	/	/	/	/	/
DISEGNO SCHEMA FUNZIONALE															
SISTEMA DI DISTRIBUZIONE															

MODIFICHE ED AGGIORNAMENTI		
SINTESI DESCRITTIVA DELLA MODIFICA	Edz	DATA
	A	
	B	
	C	-
	D	-
	E	-

Ufficio Committente :

Oggetto :

SCHEMA ELETTRICO SMISTAMENTO
Sez.Normale

Scala : /

TAVOLA N°

104—03—A