SEZIONE LOCALE
ESPOSIZIONI
(LOCALE 1)

ALIMENT. NORMALE

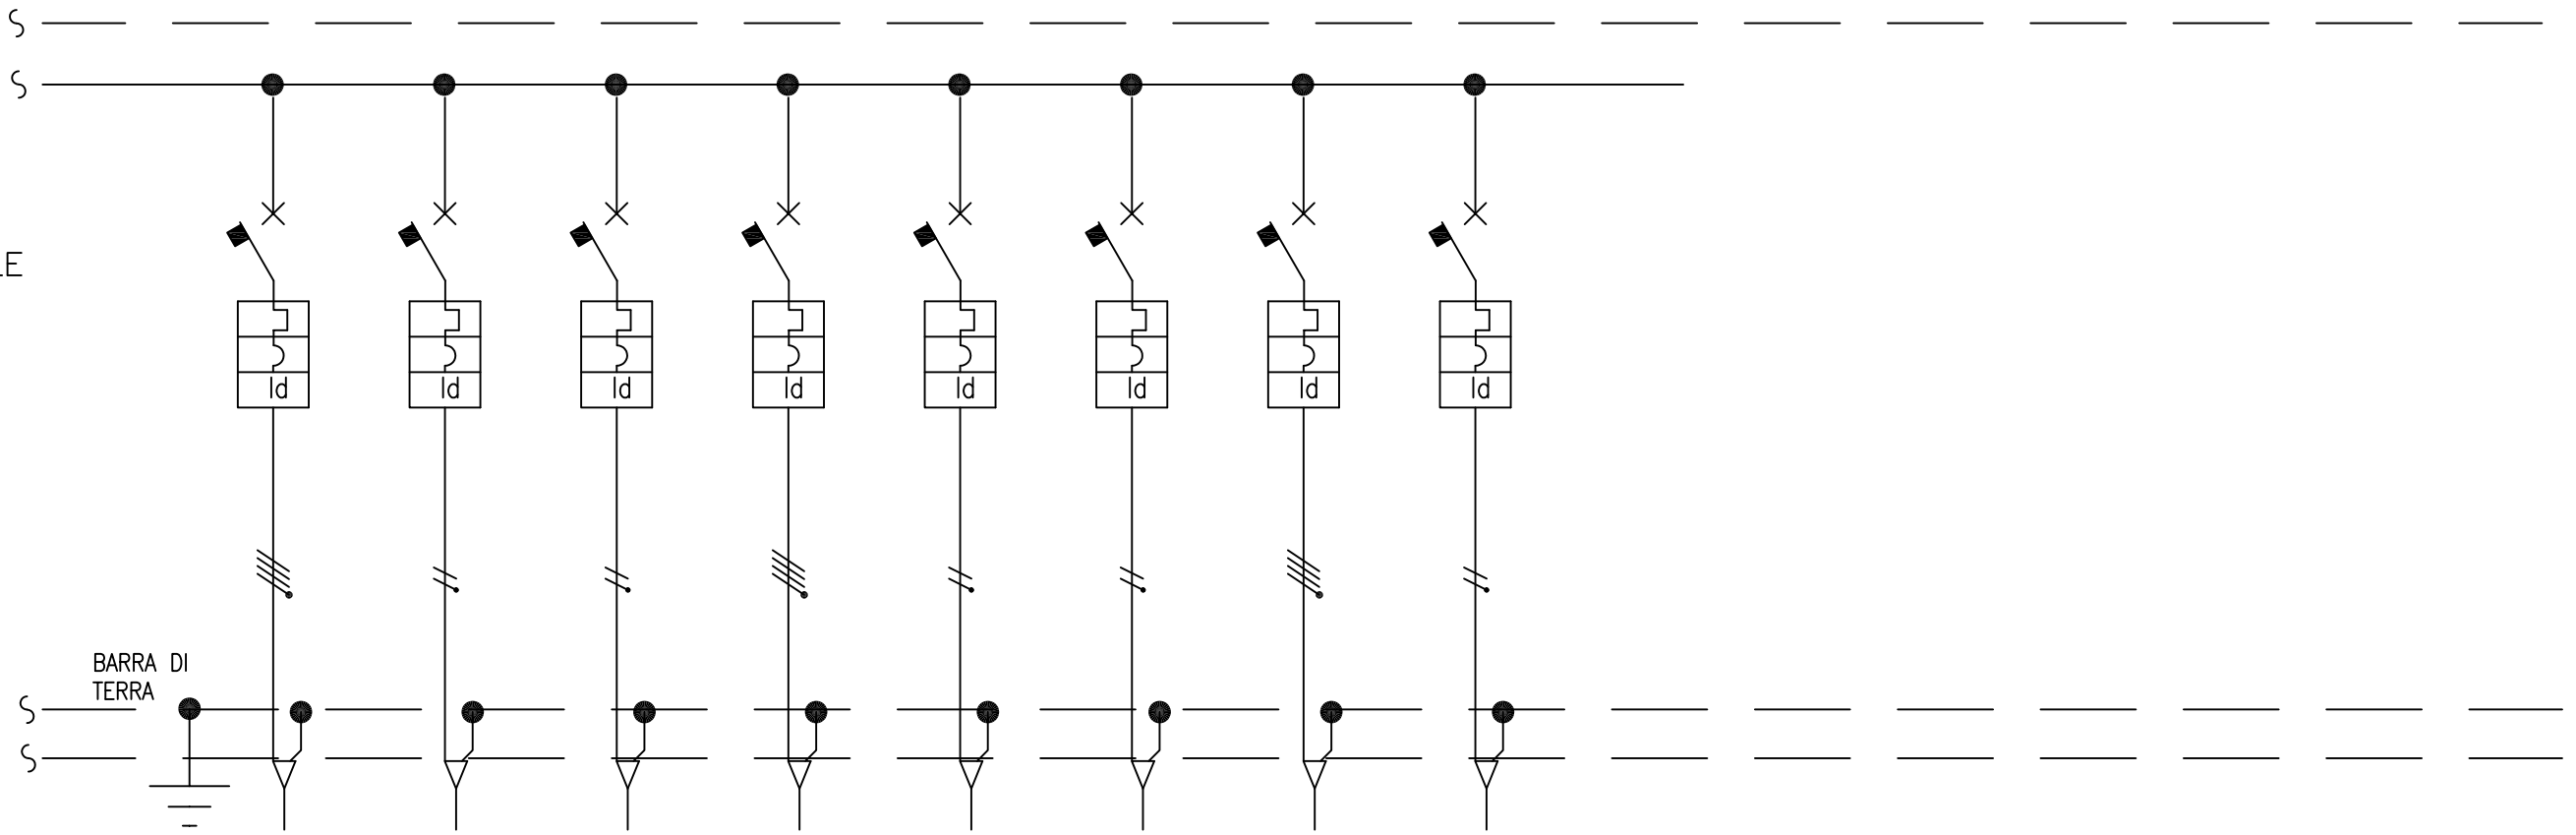

N. PROGRESSIVO CIRCUITO		PN3	PN4	PN5	PS1	PR1	SIS1	RIS1	RIS2						
DESTINAZIONE UTENZA		ALIM. INFISSI MOTORIZZATI	ALIM. TENDE OSCURANTI	PRESE CORRIDOI	PRESE DI SERVIZIO	PROIETTORE	SISTEMI	RISERVA	RISERVA						
POTENZA / CORRENTE	(kW) / (A)	1.5 /	1 /	1 /	2 /	1.5 /	1.5 /	1.5 /	1 /	/	/	/	/	/	/
Interrutt.	TIPO														
	CURVA	C	C	C	C	C	C	C	C						
	POTERE INTERRUZIONE	6	6	6	6	6	6	6	6						
	N° POLI/CORRENTE NOM. (A)	4 / 16	2 / 16	2 / 16	4 / 16	2 / 16	2 / 16	4 / 16	2 / 16	/	/	/	/	/	/
Differen.	TEMPO/SENSIBILITA'	ist. /0.03	ist. /0.03	ist. /0.03	ist. /0.03	ist. / 0.03	ist. / 0.03	ist. /0.03	ist. /0.03	/	/	/	/	/	/
	N° POLI x CORRENTE NOM.														
Contattore	Bobina / Classe	/	/	/	/	/	/	/	/	/	/	/	/	/	/
	N° POLI x CORRENTE NOM.														
Rèlè Termico	CAMPO DI TARATURA														
	TARATURA														
SEZ.	N° POLI/CORRENTE NOM. (A)	/	/	/	/	/	/	/	/	/	/	/	/	/	/
FUSIBILE	GRANDEZZA / Corrente (A)	/	/	/	/	/	/	/	/	/	/	/	/	/	/
CAVO	TIPO	FG7 OM1	FG7 OM1	FG7 OM1	FG7 OM1	FG7 OM1	FG7 OM1	FG7 OM1	FG7 OM1						
	FORM. x SEZ.	4x4+T	2x4+T	2x4+T	4x4+T	2x2.5+T	2x2.5+T	4x4+T	2x4+T						
	LUNGHEZZA LINEA (m)														
	CADUTA DI TENSIONE (%)														
	LUNGHEZZA MAX PROTETTA (m) / PORTATA C.E.I. 64-8 UNEL 35024-70 (A)	/	/	/	/	/	/	/	/	/	/	/	/	/	/
	DISEGNO SCHEMA FUNZIONALE														
	SISTEMA DI DISTRIBUZIONE														

MODIFICHE ED AGGIORNAMENTI

SINTESI DESCRITTIVA DELLA MODIFICA	Edz	DATA
	A	
	B	
	C	-
	D	-
	E	-

Ufficio Committente :

Oggetto :

SCHEMA ELETTRICO SALA ESPOSIZIONI
Sez.Normale

Scala : /

TAVOLA N°

104—03—A