QE SERVIZI E MAGAZZINO

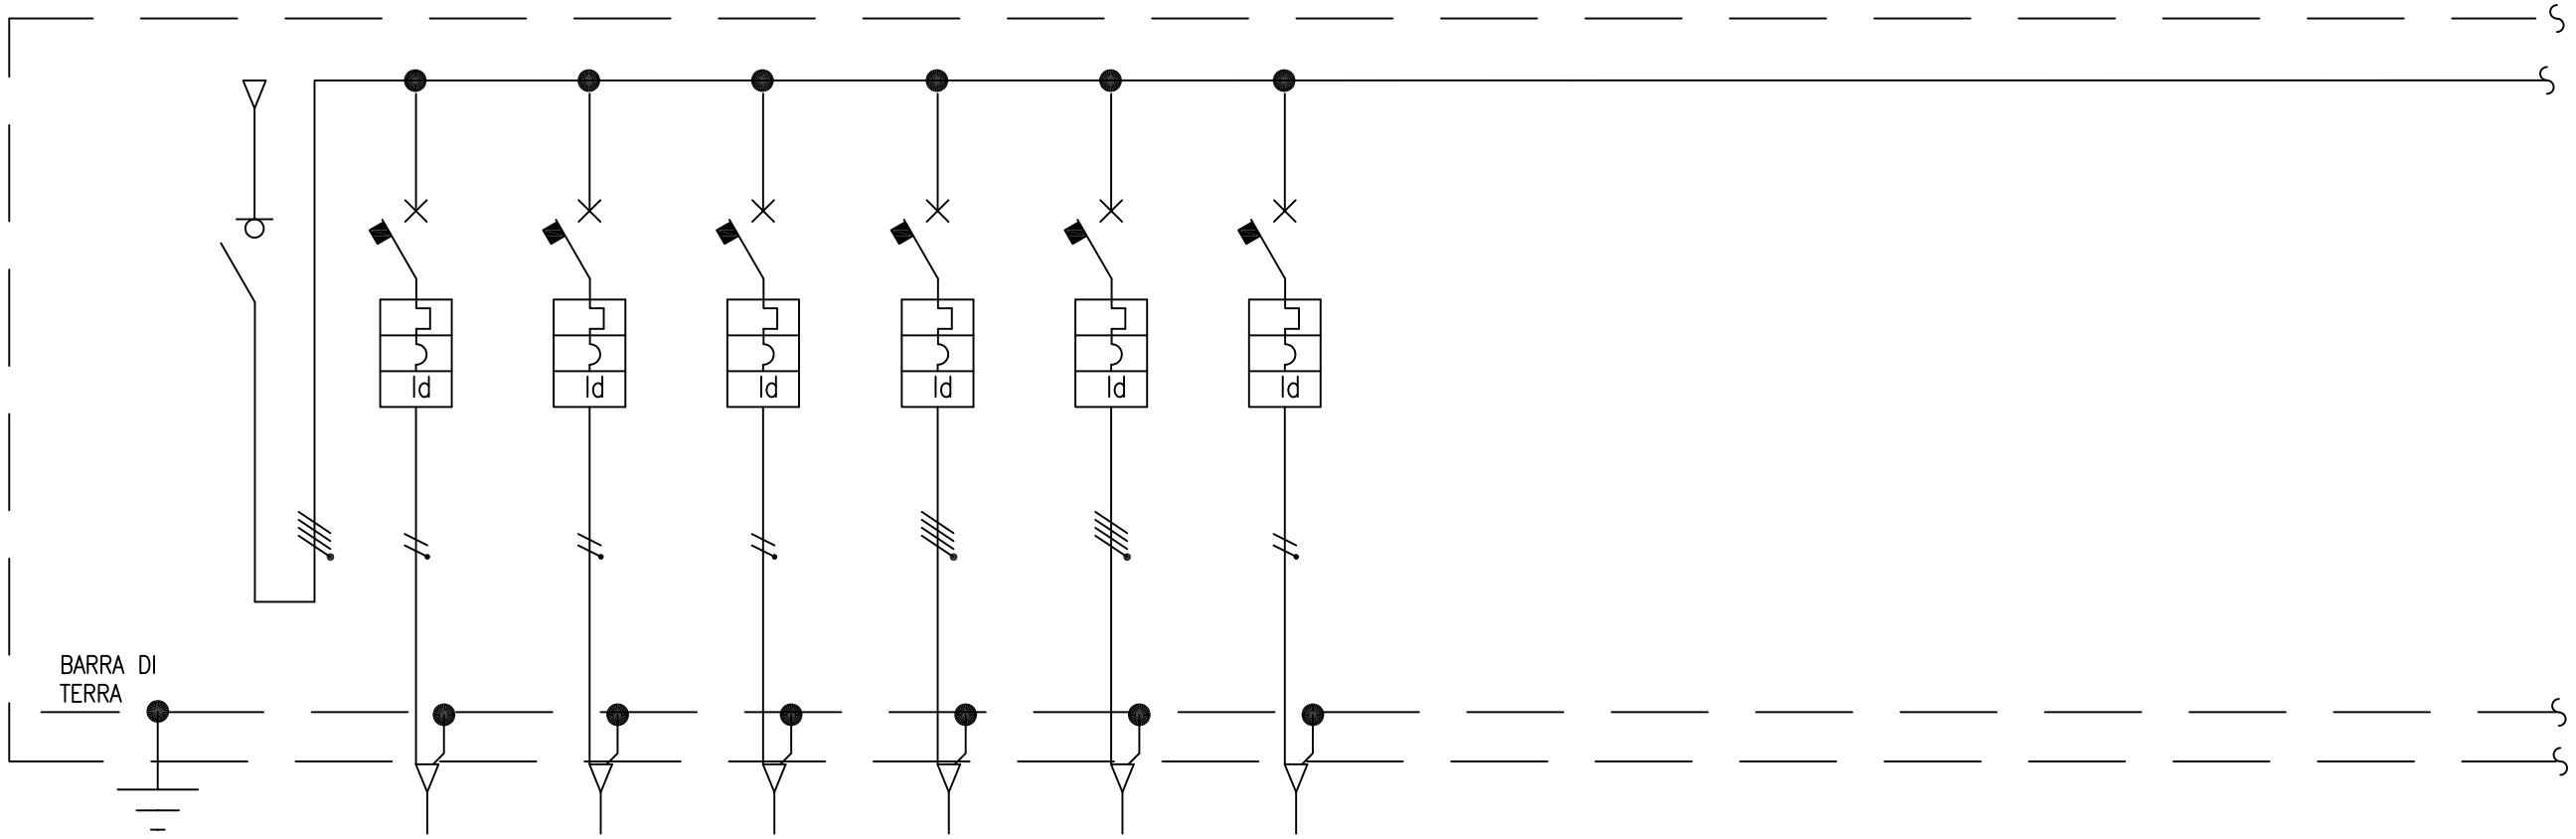

N. PROGRESSIVO CIRCUITO			LN1	LN2	LE2	P1	PS	RIS							
DESTINAZIONE UTENZA		GENERALE NORMALE	ILLUMINAZIONE	ILLUMINAZIONE	LUCE DI SICUREZZA	GRUPPI PRESE	PRESE DI SERVIZIO	RISERVA							
POTENZA / CORRENTE (kW) / (A)		5 /	0.5 /	0.25 /	0.216 /	2 /	2 /	1 /	/	/	/	/	/	/	/
Interrutt.	TIPO														
	CURVA		C	C	C	C	C	C							
	POTERE INTERRUZIONE	NON AUT.	6	6	6	6	6	6							
	N° POLI/CORRENTE NOM. (A)	/	2 / 10	2 / 10	2 / 10	4 / 16	4 / 16	2 / 10	/	/	/	/	/	/	/
Differen.	TEMPO/SENSIBILITA'	/	ist. / 0.03	ist. / 0.03	ist. / 0.03	ist. / 0.03	ist. / 0.03	ist. / 0.03	/	/	/	/	/	/	/
	N° POLI x CORRENTE NOM.														
Contattore	Bobina / Classe	/	/	/	/	/	/	/	/	/	/	/	/	/	/
	N° POLI x CORRENTE NOM.														
Rèlè Termico	CAMPO DI TARATURA														
	TARATURA														
SEZ.	N° POLI/CORRENTE NOM. (A)	4 / 25	/	/	/	/	/	/	/	/	/	/	/	/	/
FUSIBILE	GRANDEZZA / Corrente (A)	/	/	/	/	/	/	/	/	/	/	/	/	/	/
CAVO	TIPO		FG7 OM1	FG7 OM1	FG7 OM1	FG7 OM1	FG7 OM1	FG7 OM1							
	FORM. x SEZ.		2x2.5+T	2x2.5+T	2x2.5+T	2x4+T	2x4+T	2x4+T							
	LUNGHEZZA LINEA (m)														
	CADUTA DI TENSIONE (%)														
	LUNGHEZZA MAX PROTETTA (m) / PORTATA C.E.I. 64-8 UNEL 35024-70 (A)	/	/	/	/	/	/	/	/	/	/	/	/	/	/
	DISEGNO SCHEMA FUNZIONALE														
	SISTEMA DI DISTRIBUZIONE														

MODIFICHE ED AGGIORNAMENTI		
SINTESI DESCRITTIVA DELLA MODIFICA	Edz	DATA
	A	
	B	
	C	-
	D	-
	E	-

Ufficio Committente :

Oggetto :

SCHEMA EL. QE SERVIZI E MAGAZZINO
Sez.Normale

Scala : /

TAVOLA N°
104—04—A