SCHEMA A BLOCCHI IMPIANTO ANTINTRUSIONE

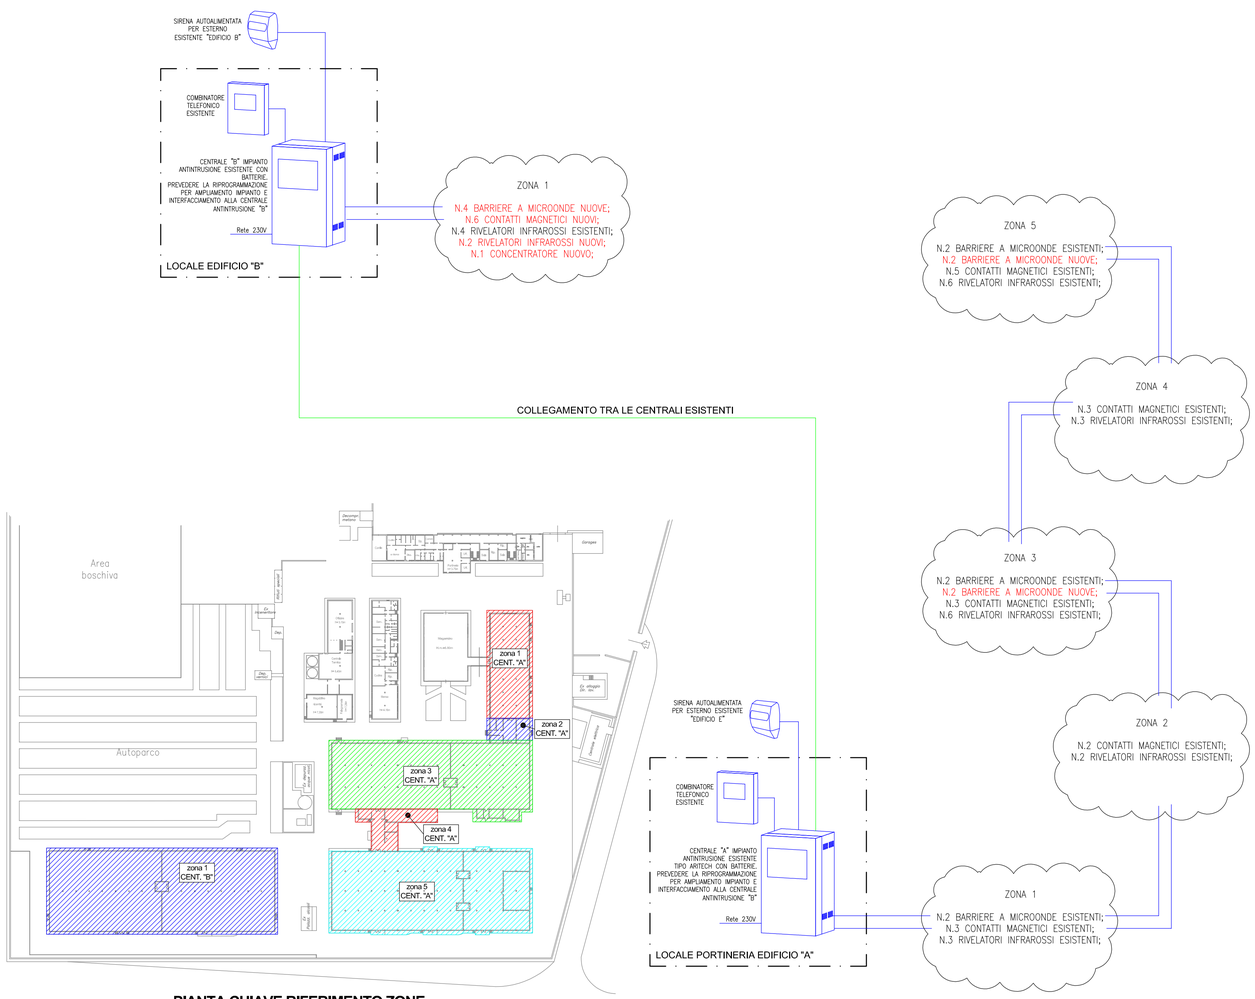

PIANTA CHIAVE RIFERIMENTO ZONE ANTINTRUSIONE

SCHEMA A BLOCCHI QUADRI ELETTRICI

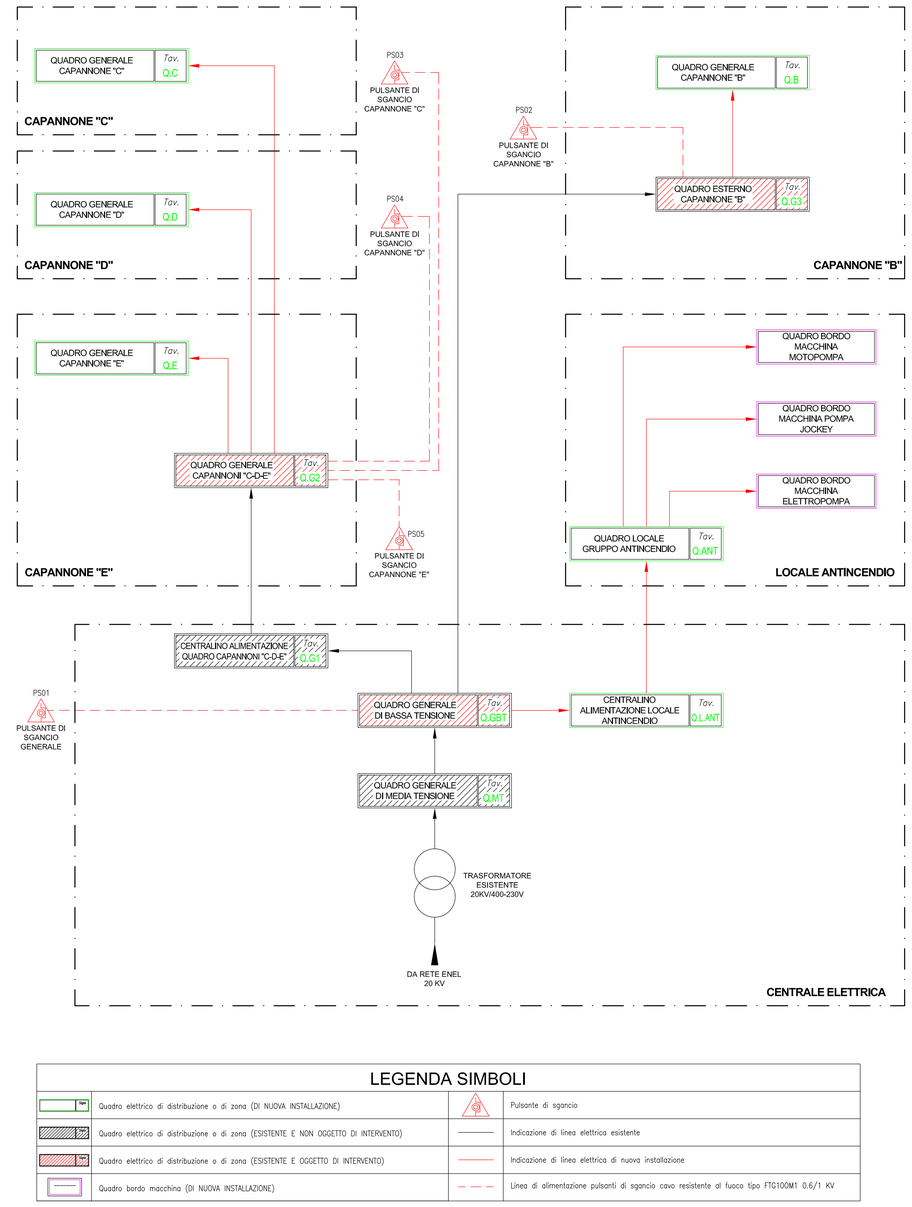

LEGENDA SIMBOLI

NUOVO	Quadro elettrico di distribuzione o di zona (DI NUOVA INSTALLAZIONE)	PS	Pulsante di sgancio
	Quadro elettrico di distribuzione o di zona (ESISTENTE E NON OGGETTO DI INTERVENTO)		Indicazione di linea elettrica esistente
NUOVO	Quadro elettrico di distribuzione o di zona (ESISTENTE E OGGETTO DI INTERVENTO)		Indicazione di linea elettrica di nuova installazione
	Quadro bordo macchina (DI NUOVA INSTALLAZIONE)		Linea di alimentazione pulsanti di sgancio cavo resistente al fuoco tipo FTG100M1 0,6/1 KV

SCHEMA A BLOCCHI IMPIANTO RIVELAZIONE INCENDI

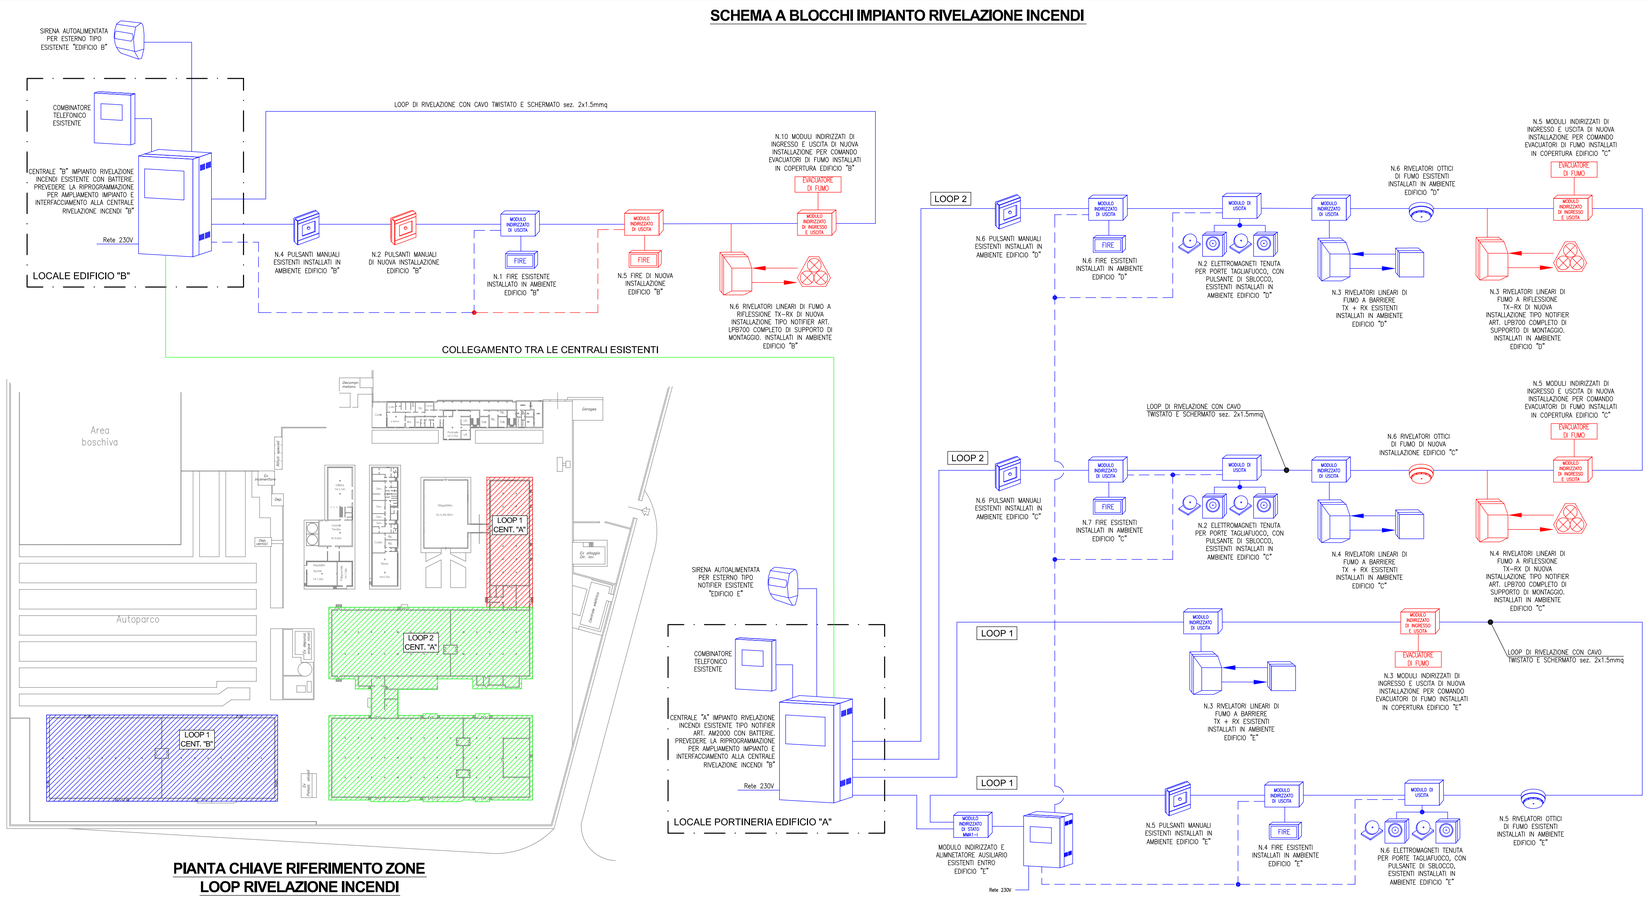

PIANTA CHIAVE RIFERIMENTO ZONE LOOP RIVELAZIONE INCENDI

REV.	DATA	MOTIVAZIONE	redatto	controllato
00	OTTOBRE 2010	PRIMA EMISSIONE	M. SEGATO	

COMMITTENTE

Ministero dell'Economia e delle Finanze
Amministrazione autonoma dei monopoli di Stato
Ufficio Regionale del Veneto e Trentino - Alto Adige
Deposito reperti di contrabbando di Adria

COMMESSA: 10-050

FILE: 0394E00OI.01.pdf

OGGETTO: **OPERE PER IL RECUPERO FUNZIONALE DEL DEPOSITO REPERTI DI CONTRABBANDO DI ADRIA**

ELABORATO: OI.01

FASE PROGETTAZIONE: PROGETTO ESECUTIVO

DATA: OTTOBRE 2010

TIPOLOGIA OPERE: OPERE IMPIANTI

SCALA: -

ELABORATO: SCHEMI A BLOCCHI IMPIANTI ELETTRICI

PROGETTISTI INCARICATI

MANDATARIO: Ing. Francesco ZIGIOTTO

MANDANTE: Ing. Zefferino TOMMASIN

GRUPPO DI PROGETTAZIONE: Arch. Angela Mira BARBIERO; Ing. Michele PIETRANGELI; Ing. Andrea Rocco; Ing. Antonio BISAGLIA; P.I. Pierluigi FASAN

ASSOCIAZIONE TEMPORANEA DI PROFESSIONISTI

Architettura e Ingegneria di Qualità
di Zigiotto & Associati
* Sede di Mirano:
Via Tommaseo, 31/a - 30030 Mirano - Ve
Tel.& 041.5770608 - fax 041.5778231
@mail: studioaiq@gmail.com
* Sede di Mestre:
Via Fagarè, 21 - 30171 Venezia - Ve
Tel.fax 041.930561

TFE ingegneria s.r.l.
- Sede legale:
via Fra' Paolo Veneziano Giulio n. 8 - 30030 Pianiga - VE
tel. 041 510.15.42 - fax 041.510.14.87
@mail: info@tfeingegneria.it