




### ATTRAVERSAMENTO DI STRADE

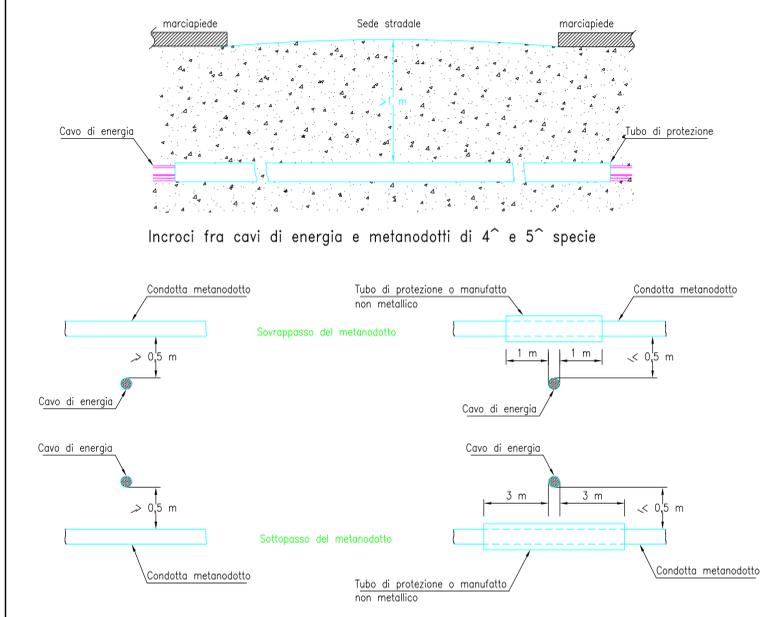


### ESEMPIO DI COLLEGAMENTO LINEE BLINDO LUCI

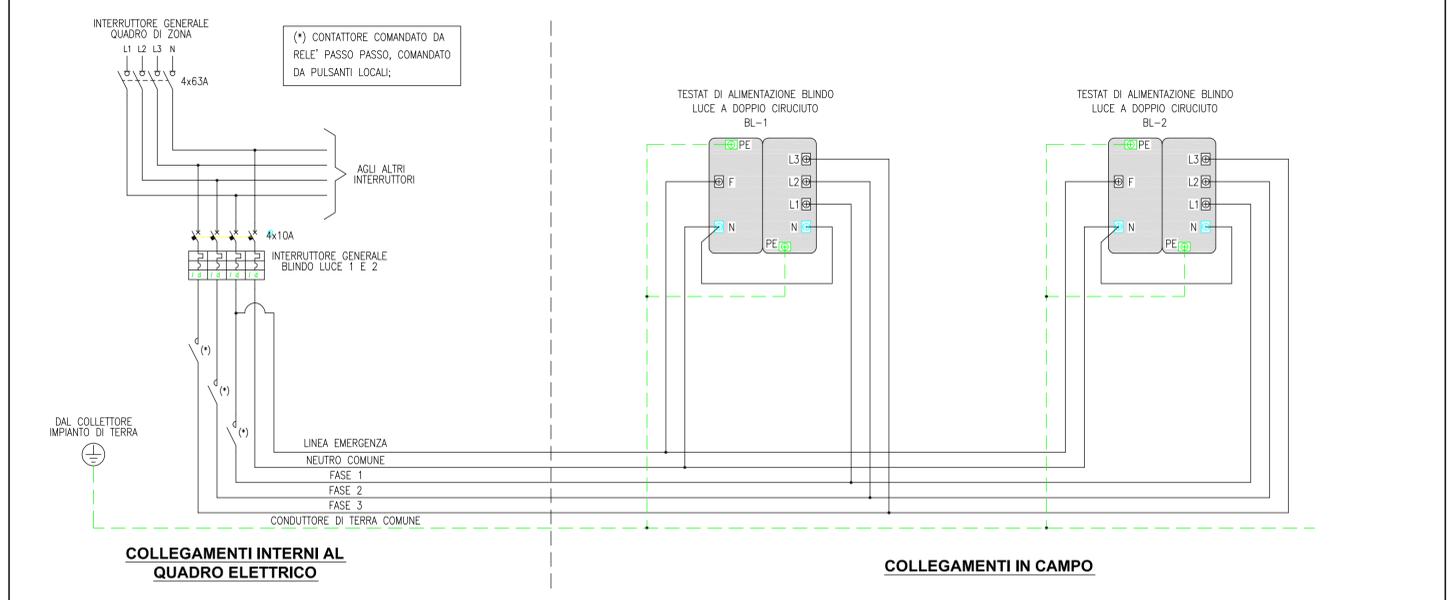


### DISTANZE DI RISPETTO FRA SERVIZI DIVERSI

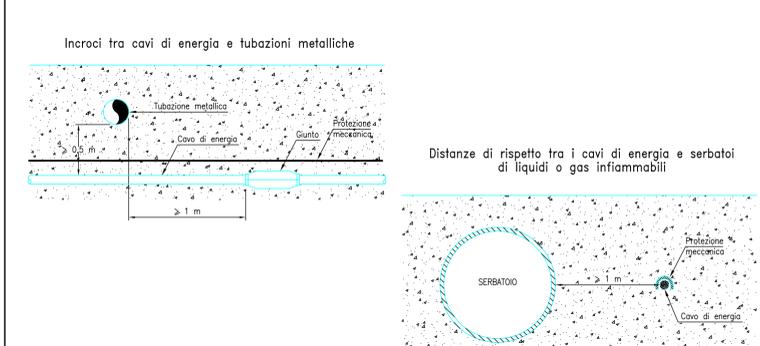


### ESEMPI DI POSA APPARECCHI ILLUMINANTI E BLINDO LUCI

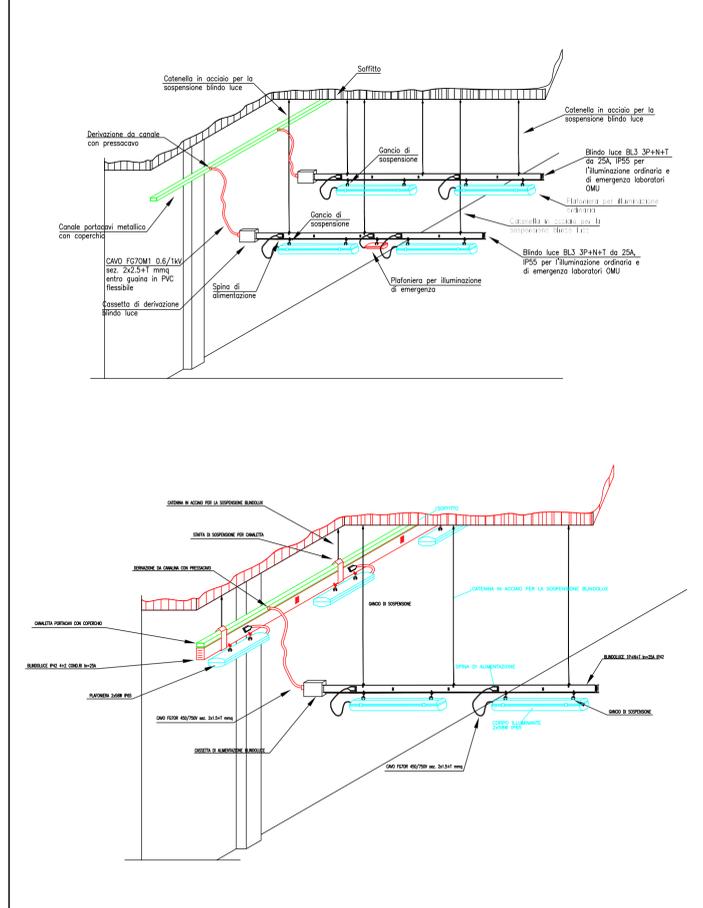

### DISTANZE DI RISPETTO DA LINEE DI TELECOMUNICAZIONE

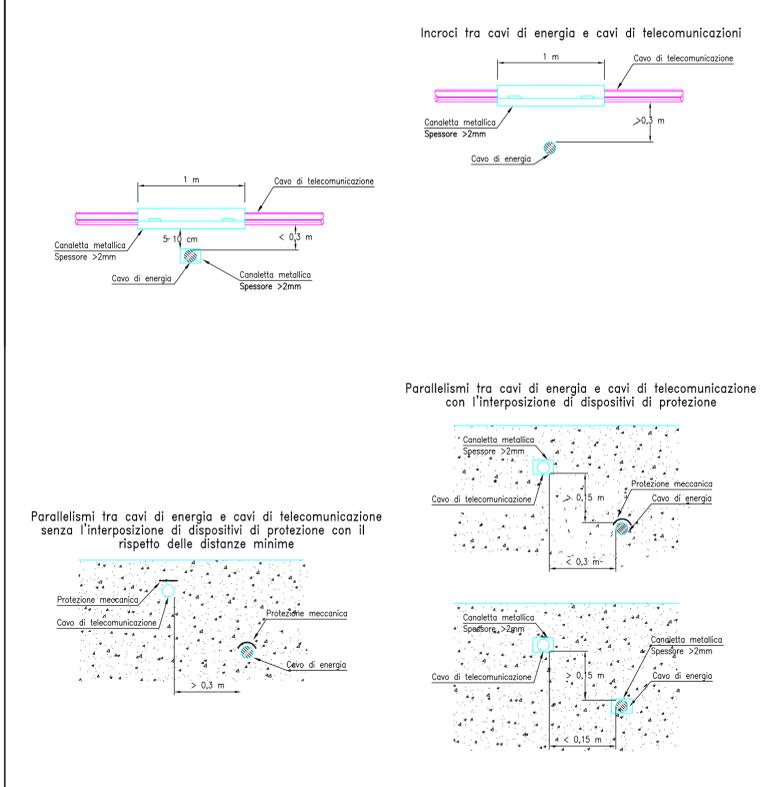

### ESEMPIO POSA DI TUBAZIONE INTERRATA

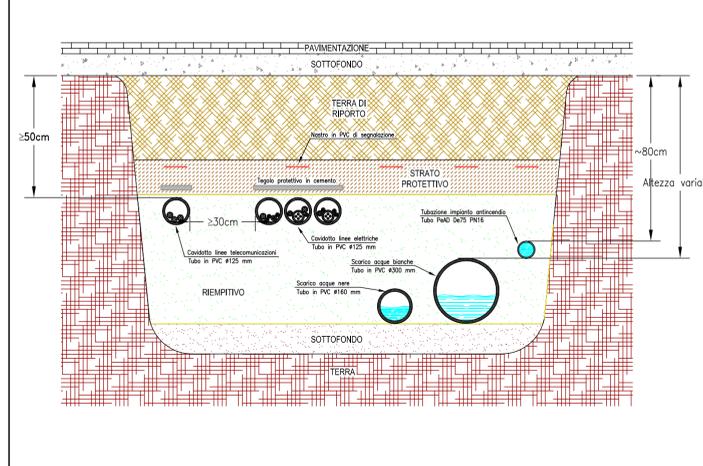

REV.	DATA	MOTIVAZIONE	redatto	controllato
00	OTTOBRE 2010	PRIMA EMISSIONE	M. SEGATO	

<p>Ministero dell'Economia e delle Finanze Amministrazione autonoma dei monopoli di Stato</p> <p>Ufficio Regionale del Veneto e Trentino - Alto Adige Deposito reperti di contrabbando di Adria</p>	<p>COMMESSA</p> <p><b>10-050</b></p> <p>FILE</p> <p>0394E000I.07.pdf</p>
<p>OGGETTO</p> <p><b>OPERE PER IL RECUPERO FUNZIONALE DEL DEPOSITO REPERTI DI CONTRABBANDO DI ADRIA</b></p>	<p>ELABORATO</p> <p><b>01.07</b></p>
<p>FASE PROGETTAZIONE</p> <p><b>PROGETTO ESECUTIVO</b></p>	<p>DATA</p> <p>OTTOBRE 2010</p>
<p>TIPOLOGIA OPERE</p> <p><b>OPERE IMPIANTI</b></p>	<p>SCALA</p> <p>-</p>
<p>ELABORATO</p> <p>PARTICOLARI ESECUTIVI IMPIANTI ELETTRICI</p>	
<p>PROGETTISTI INCARICATI</p> <p>MANDATARIO Ing. Francesco ZIGIOTTO</p> <p>MANDANTE Ing. Zefferino TOMMASIN</p>	<p>GRUPPO DI PROGETTAZIONE</p> <p>Arch. Angela Mira BARBIERO Ing. Michele PIETRANGELI Ing. Andrea ROCCO Ing. Antonio BISAGLIA P.I. Pierluigi FASAN</p>
<p>ASSOCIAZIONE TEMPORANEA DI PROFESSIONISTI</p> <p>Architettura e Ingegneria di Qualità di Zigiotto &amp; Associati Via Tommaso, 31/a - 30030 Mirano - VE Tel. 041.5770008 - fax 041.5778231 @mail: <a href="mailto:info@zigiottogroup.com">info@zigiottogroup.com</a></p> <p>TFE ingegneria s.r.l. Sede legale: via Friuli Venezia Giulia n. 8 - 30030 Pianiga - VE tel. 041.510.1542 - fax 041.510.1487 @mail: <a href="mailto:info@tfeingegneria.com">info@tfeingegneria.com</a></p>	