FABBRICATO B

FABBRICATO B

PIANTA PIANO TERRA scala 1:200

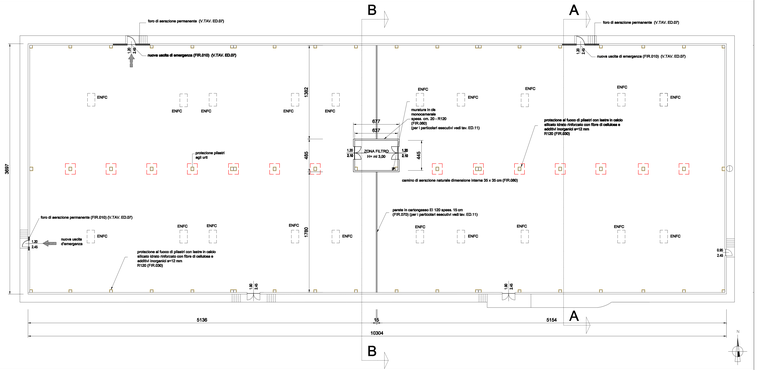

PIANTA COPERTURA scala 1:250

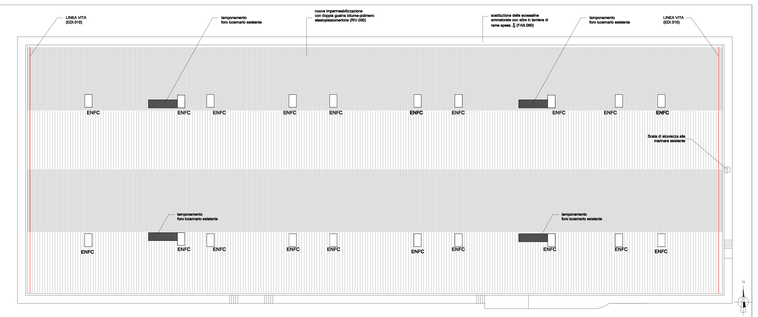

SEZIONE A.A. scala 1:100

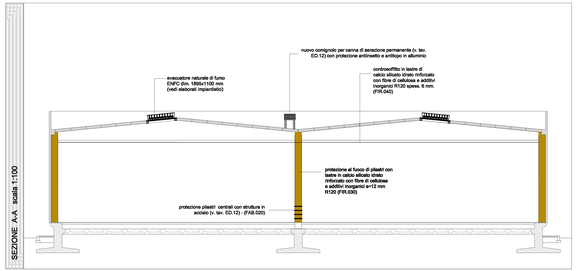

SEZIONE B-B scala 1:100

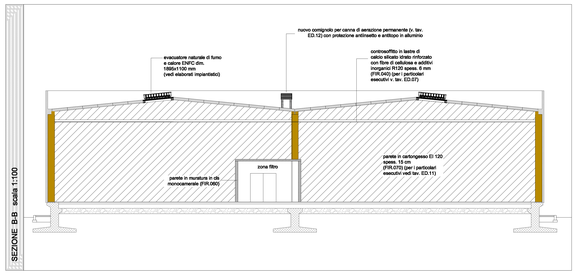

PROSPETTO scala 1:250

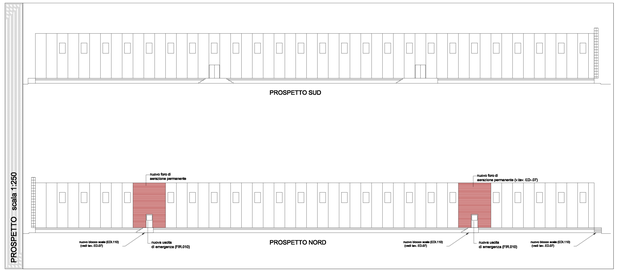

PROSPETTO scala 1:250

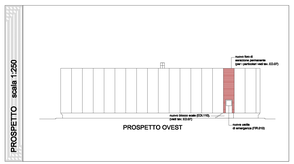

PROSPETTO scala 1:250

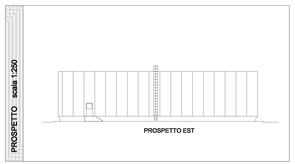

DOCUMENTAZIONE FOTOGRAFICA

KEY PLAN scala 1:2500 FABBRICATO B

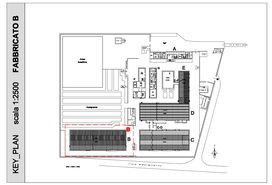

INTERVENTI DI CARATTERE GENERALE:

1 - Revisione completa di scarico acque meteoriche

2 - Ripristinaggio di struttura, pareti e pavimenti interni

3 - Tinteggiatura pareti interne

4 - Protezione dei pilastri contro gli urti meccanici

N.B.: I PART. ESECUTIVI PER QUESTO EDIFICIO SONO RIPORTATI IN TAV. ED.07

REV.	DATA	MOTIVAZIONE	redatto	controllato

COMMITTENTE: Ministero dell'Economia e delle Finanze (Amministrazione autonoma dei monopoli di Stato) — Ufficio Regionale del Veneto e Trentino - Alto Adige — Deposito reperti di contrabbando di Adria	COMMESSA: 10-050
OGGETTO: OPERE PER IL RECUPERO FUNZIONALE DEL DEPOSITO REPERTI DI CONTRABBANDO DI ADRIA	ELABORATO: ED. 03
FASE PROGETTAZIONE: PROGETTO ESECUTIVO	DATA: OTTOBRE 2010
TIPOLOGIA OPERE: OPERE EDILI	SCALA: 1: 200 1:250 1:2500
ELABORATO: FABBRICATO B KEY PLAN PIANTE - SEZIONE - PROSPETTI DOCUMENTAZIONE FOTOGRAFICA	
PROGETTISTI INCARICATI: MANDATARIO Ing. Francesco ZIGIOTTO — MANDANTE Ing. Zefferino TOMASIN	GRUPPO DI PROGETTAZIONE: Arch. Angela Maria BORGHESI, Ing. Giorgio PETTENAGGIU, Ing. Andrea Rossa, Ing. Antonio BISAGLIA, P.I. Pierluigi FABAN, P. Matteo BISIATO
ASSOCIAZIONE TEMPORANEA DI PROFESSIONISTI: Architettura e Ingegneria di Qualità — TFC Ingegneria s.r.l.	