FABBRICATO B

FABBRICATO B

PIANTA COPERTURA scala 1:250

MISURE IN cm

ENFC = EVACUATORE NATURALE FUMO E CALORE

TRACCIA TRAVI PORTANTI COPERTURA

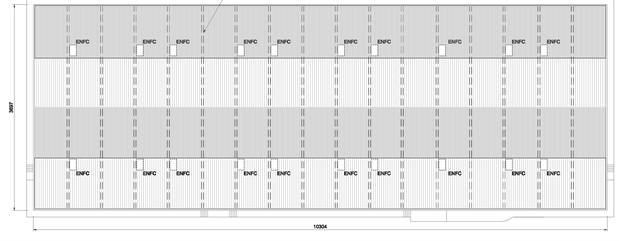

SEZIONE TRASVERSALE scala 1:100

MISURE IN mm

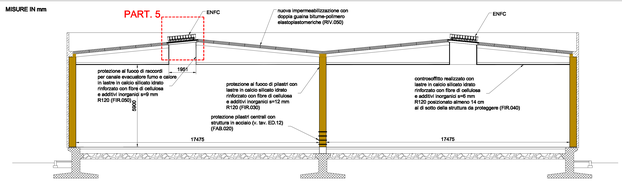

PARTICOLARE 5 - EVACUATORE DI FUMO scala 1:10

MISURE IN mm

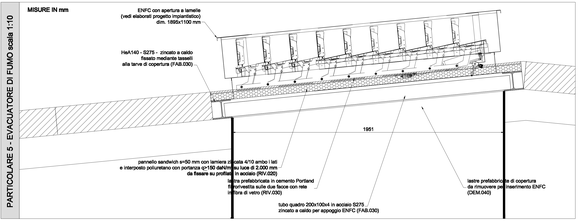

PRESCRIZIONI TECNICHE E NOTE

NOTA BENE

1) TUTTI I MATERIALI PER LA PROTEZIONE AL FUOCO DELLE STRUTTURE PI DI DEVONO ESSERE ASSEMBLATI SECONDO LE SCHEDE TECNICHE DEI PRODUTTORI E CERTIFICATI AI SENSI DEL D.M. 16/02/2007 DA TECNICO ABILITATO EX L. 818

2) TUTTE LE MISURE DEVONO ESSERE VERIFICATE DALL'IMPRESA

3) OVE NON DIVERSAMENTE PRESCRITTO SI DOVRA' FARE RIFERIMENTO ALLE PRESCRIZIONI RELATIVE AI MATERIALI RIPORTATE NELLA PRESENTE TAVOLA

4) PER LA REALIZZAZIONE DEI FORI DI AREAZIONE, DA CREARE IN DUE CAMPATE DISTINTE DEL CAPANNONE, SI DOVRANNO RIMUOVERE TRE PANNELLI DI TAMPONAMENTO E REALIZZARE LE STRUTTURE INDICATE NELLA PRESENTE TAVOLA. I FORI CREATI DOVRANNO ESSERE RIVESTITI MEDIANTE FRANGISOLE IN ACCIAIO ZINCATO E PROTETTI DALLE INTRUSIONI CON GRIGLIATO IN ACCIAIO E ZANZARIERA IN ALLUMINIO ANTINSETTO E ANTITOPO

PRESCRIZIONI ACCIAIO				
TIPO DI ACCIAIO		S235	S275	S355
CONDIZIONI DI FORNITURA	N.R.	N/A	AR-M	N
SABBIATURA	N.R.	Sa1	Sa2,5	Sa2
PROTEZIONE SUPERFICIE		DIGITAL14 GLOSS		

PARTICOLARE APERTURA FORO SU LASTRE IN C.A. DI COPERTURA

MISURE IN mm

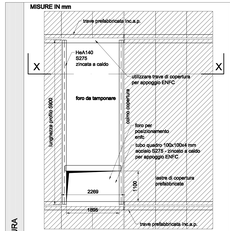

PIANTA (VISTA DALL'ALTO) (1:50)

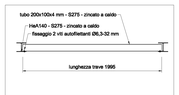

SEZIONE X X (1:20)

PARTICOLARE FISSAGGIO (1:5)

PARTICOLARE APERTURA FORO SU TAMPONAMENTI PERIMETRALI

MISURE IN mm

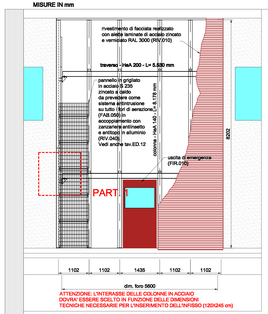

DETTAGLIO PROSPETTO DELL'INTERVENTO DI APERTURA FORI DI AERAZIONE(1:50) . L'INTERVENTO E' PREVISTO IN DUE PUNTI DEL LATO NORD DEL CAPANNONE. (V. TAV. ED.03)

MISURE IN mm

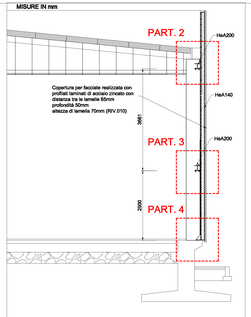

DETTAGLIO SEZIONE VERTICALE(1:50)

MISURE IN mm

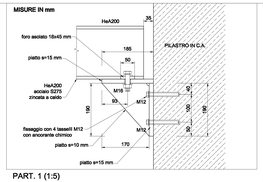

PART. 1 (1:5)

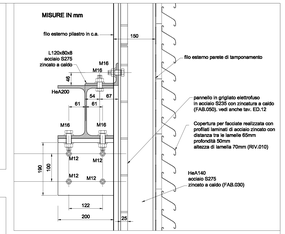

PART. 3 (1:5)

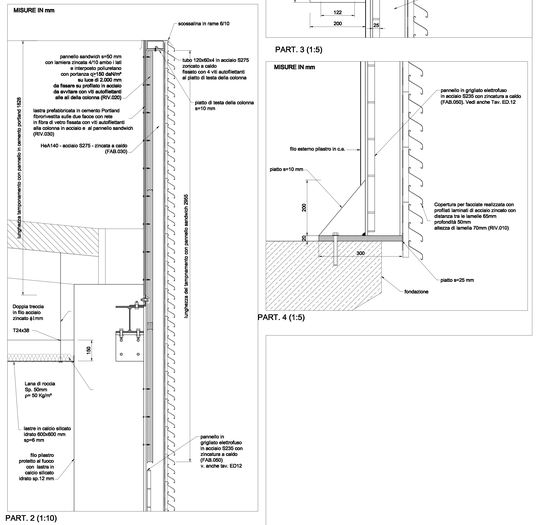

PART. 2 (1:10)

MISURE IN mm

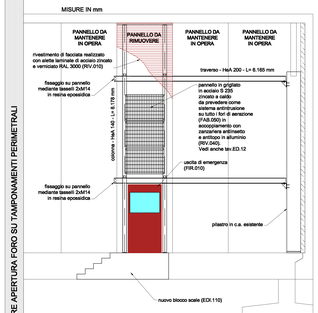

DETTAGLIO PROSPETTO DELL'INTERVENTO DI APERTURA FORI DI AERAZIONE(1:50) . L'INTERVENTO E' PREVISTO IN UN PUNTO DEL LATO OVEST DEL CAPANNONE. (V. TAV. ED.03)

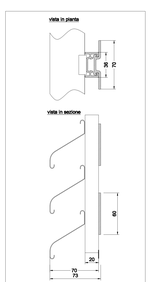

PARTICOLARE CHIUSURA FORI DI AERAZIONE VERTICALI (1:2) (RIV.010)

CORDONE DI SALDATURA TIPICO

EGGETTO DIVERSA INDICAZIONE

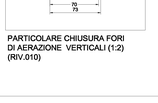

PARTICOLARI SCALA ESTERNA (1:25) (EDI.110)

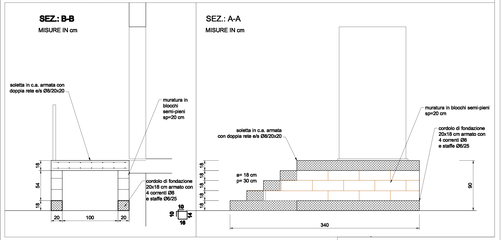

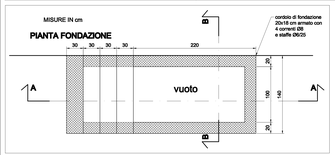

BLOCCO SCALA (EDI.110)

REV.	DATA	MOTIVAZIONE	redatto	controllato

COMMITTENTE

Ministero dell'Economia e delle Finanze
Ufficio Regionale del Veneto e Trentino - Alto Adige
Deposito reperti di contrabbando di Adria

COMMESSA

10-050

FILE

OGGETTO

OPERE PER IL RECUPERO FUNZIONALE DEL DEPOSITO REPERTI DI CONTRABBANDO DI ADRIA

ELABORATO

ED. 07

FASE PROGETTAZIONE

PROGETTO ESECUTIVO

DATA

OTTOBRE 2010

TIPOLOGIA OPERE

OPERE EDILI

SCALA

1:250 - 1:100 - 1:20
1:25 - 1:10 - 1:5

ELABORATO

FABBRICATO B:
-Pianta copertura
-Sezione trasversale
-Particolare evacuatore
-Particolari costruttivi vari

PROGETTISTI INCARICATI

responsabile
Ing. Francesco ZIGIOTTO

vicedirettore
Ing. Zefferino TOMMASIN

GRUPPO DI PROGETTAZIONE

Arch. Angela Mira BARBIERO
Ing. Michele PIETRAVASSU
Ing. Andrea Rosso
Ing. Antonio BISACCIA
P.I. Pierluigi FABIAN
P. Matteo BISIATO

ASSOCIAZIONE TEMPORANEA DI PROFESSIONISTI

Architettura e Ingegneria di Qualità
Via Roma, 4 - Mestre
Tel. 041 5322911 - Fax 041 5322922
Via Roma, 10 - 30020 Marcon - Ve
Tel. 041 5951311 - Fax 041 5951312
Via Trieste, 63 - 35121 Padova - Pd
Tel. 049 8751164 - Fax 049 8751177
www.tecnostudio.it

TTC Ingegneria s.r.l.
Via Roma, 4 - 30171 Mestre (VE)
Tel. 041 5322911 - Fax 041 5322922
e-mail info@ttcingegneria.it