FABBRICATO D

PIANTA COPERTURA scala 1:250

MISURE IN cm

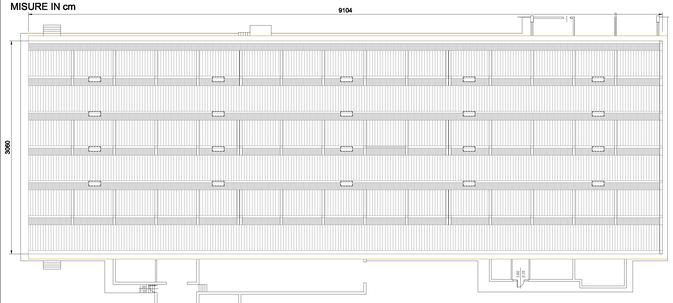

SEZIONE TRASVERSALE scala 1:100

MISURE IN cm

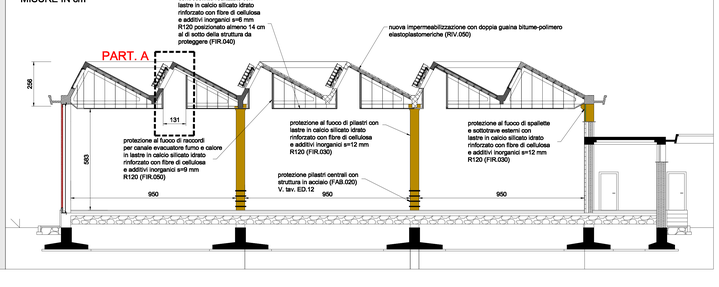

PRESCRIZIONI TECNICHE E NOTE

NOTA BENE

1) TUTTI I MATERIALI PER LA PROTEZIONE AL FUOCO DELLE STRUTTURE R120 DEVONO ESSERE ASSEMBLATI SECONDO LE SCHEDE TECNICHE DEI PRODUTTORI E CERTIFICATI AI SENSI DEL D.M 16/02/2007 DA TECNICO ABILITATO EX L. 818

2) TUTTE LE MISURE DEVONO ESSERE VERTIFICATE DALL'IMPRESA

3) OVE NON DIVERSAMENTE PRESCRITTO SI DOVRA' FARE RIFERIMENTO ALLE PRESCRIZIONI RELATIVE AI MATERIALI RIPORTATE NELLA PRESENTE TAVOLA

PRESCRIZIONI ACCIAIO

TIPO DI ACCIAIO	S235	S275	S355
	□	■	□
CONDIZIONI DI FORNITURA	N/A	N/NL	M/ML	W
	■	□	□	■
SABBIATURA	N/R	Sa1	Sa2	Sa2,5	Sa3
	□	□	□	■	□
PROTEZIONE SUPERFICIE	ZINCATURA A CALDO				

N/A: NON APPLICABILE
N/R: NON RICHIESTO
N/NL: NORMALIZZATO/NORMALIZZATO
M/ML: MODERNO TERMOMECCANICO

CORDONE DI SALDATURA TIPICO
ECCETTO DIVERSA INDICAZIONE

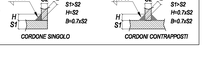

PARTICOLARE TAMPONAMENTI SHED (EDI.100)

MISURE IN mm

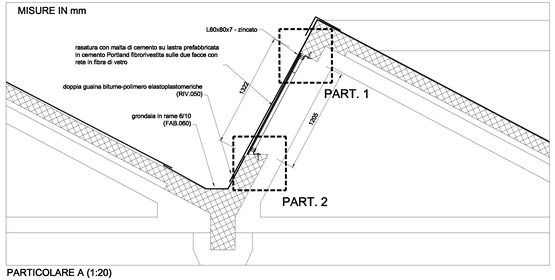

PARTICOLARE A (1:20)

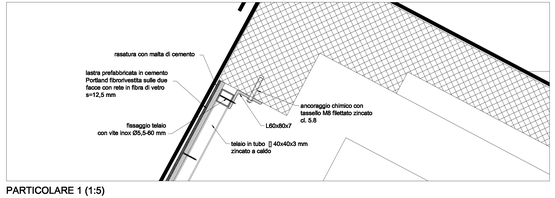

PARTICOLARE 1 (1:5)

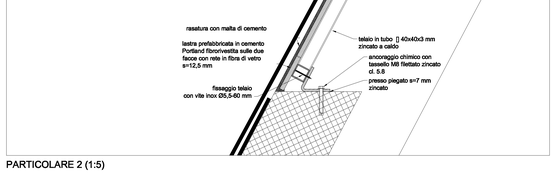

PARTICOLARE 2 (1:5)

MISURE IN mm

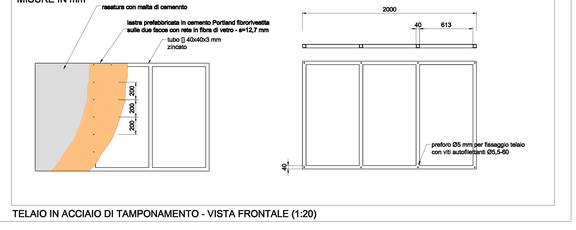

TELAIO IN ACCIAIO DI TAMPONAMENTO - VISTA FRONTALE (1:20)

PARTICOLARE APERTURA FORO SU LASTRE IN C.A. DI CHIUSURA VERTICALE

MISURE IN mm

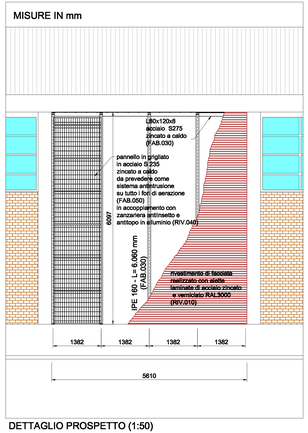

DETTAGLIO PROSPETTO (1:50)

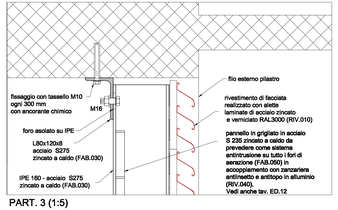

PART. 3 (1:5)

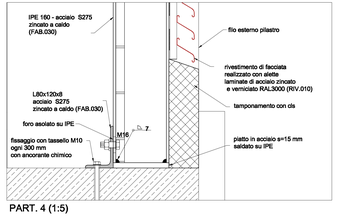

PART. 4 (1:5)

MISURE IN cm

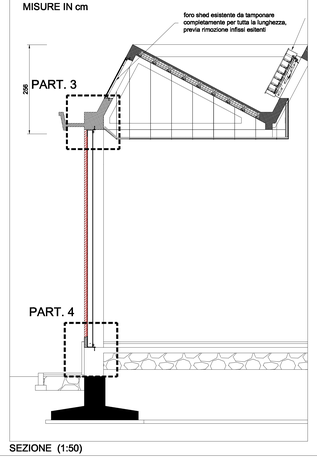

SEZIONE (1:50)

MISURE IN mm

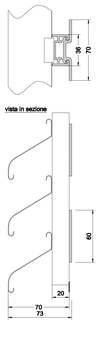

PARTICOLARE CHIUSURA FORI DI AERAZIONE VERTICALI (1:2)

PARTICOLARE CANALE EVACUATORE DI FUMO scala 1:20

MISURE IN mm

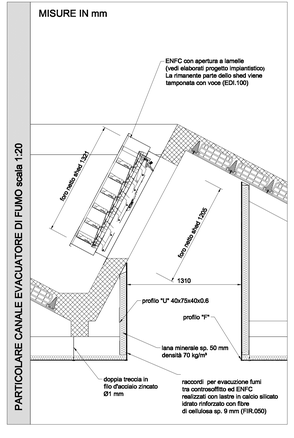

REV.	DATA	MOTIVAZIONE	redatto	controllato

COMMITTENTE

Ministero dell'Economia e delle Finanze
Amministrazione autonoma dei monopoli di Stato
Ufficio Regionale del Veneto e Trentino - Alto Adige
Deposito reperti di contrabbando di Adria

COMMESSA 10-050

FILE Tavola1/Tavola2/Tavola3/Tavola4_ED.DOT/ED.DWG, Tavola1/ Tavola2/ Tavola3/ Tavola4/ Tavola5/ Tavola6/ ED.DWG, Tavola1/ Tavola2/ Tavola3/ Tavola4/ Tavola5/ Tavola6/ ED.DWG, ed.lib Stampa Scala 1:1.dwg

OGGETTO

OPERE PER IL RECUPERO FUNZIONALE DEL DEPOSITO REPERTI DI CONTRABBANDO DI ADRIA

ELABORATO ED. 09

FASE PROGETTAZIONE PROGETTO ESECUTIVO

DATA OTTOBRE 2010

TIPOLOGIA OPERE OPERE EDILI

SCALA 1:100 1:50 1:20 1:10 1:5

ELABORATO

FABBRICATO D:
PIANTA COPERTURA
SEZIONE TRASVERSALE
PARTICOLARI COSTRUTTIVI

PROGETTISTI INCARICATI

MANDATARIO
Ing. Francesco ZIGIOTTO

MANDANTE
Ing. Zefferino TOMMASIN

GRUPPO DI PROGETTAZIONE

Arch. Angela Mira BARBERIO
Ing. Michele PIETRANGELI
Ing. Andrea Rocco
Ing. Antonio BISAGLIA
P.I. Pierluigi FASAN
P. Matteo SEGATO

ASSOCIAZIONE TEMPORANEA DI PROFESSIONISTI

Architettura e Ingegneria di Qualità
A Cipolla & Associati
Sede di Adria
Via Tevere, 9 int. - 45011 Adria - Ro
Tel. 0426 21 000 - Fax 0426 21 000
Email: info@aiq-ad.com
Sede di Mestre
Via Torino, 49 - 30171 Venezia - Ve
Tel. 041 5312 000
Fax 041 541 2000

TFE Ingegneria s.r.l.
Sede legale
Via Torino, 49 int. 1 - 30172 Mestre - VE
tel. 041 5312 000 fax 041 541 1127
email: info@tfeingegneria.it
pec: info@pec.tfeingegneria.it

Il presente elaborato è di proprietà esclusiva di AIQ e TFE Ingegneria. Vietata la riproduzione e l'utilizzo senza autorizzazione