FABBRICATO E

PIANTA COPERTURA scala 1:250

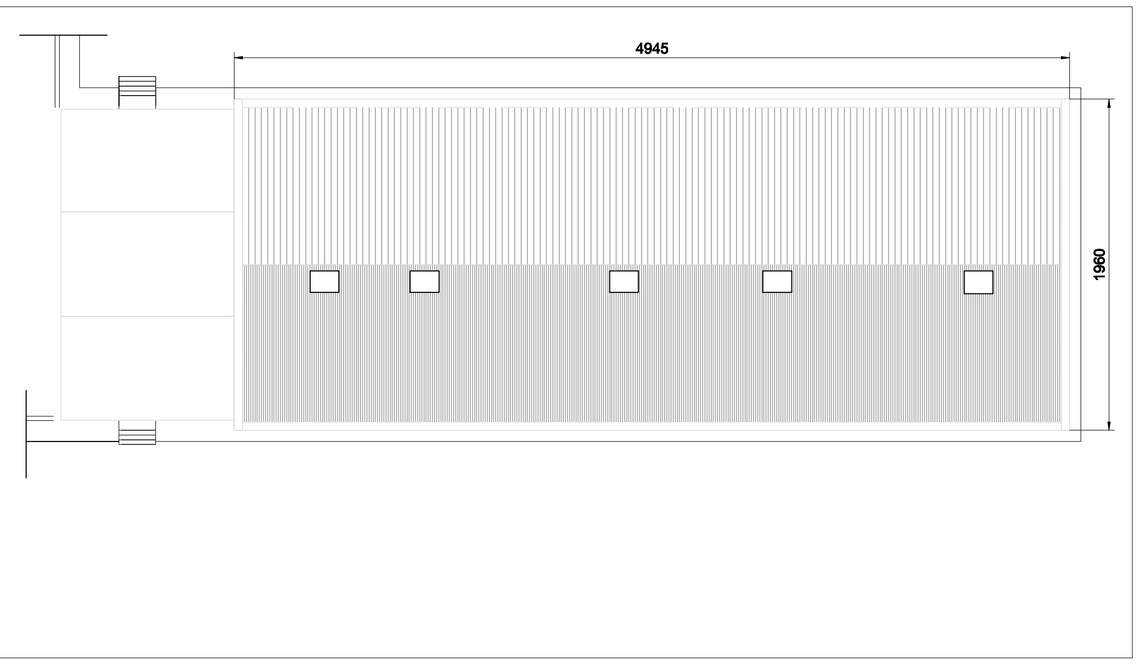

SEZIONE TRASVERSALE scala 1:50

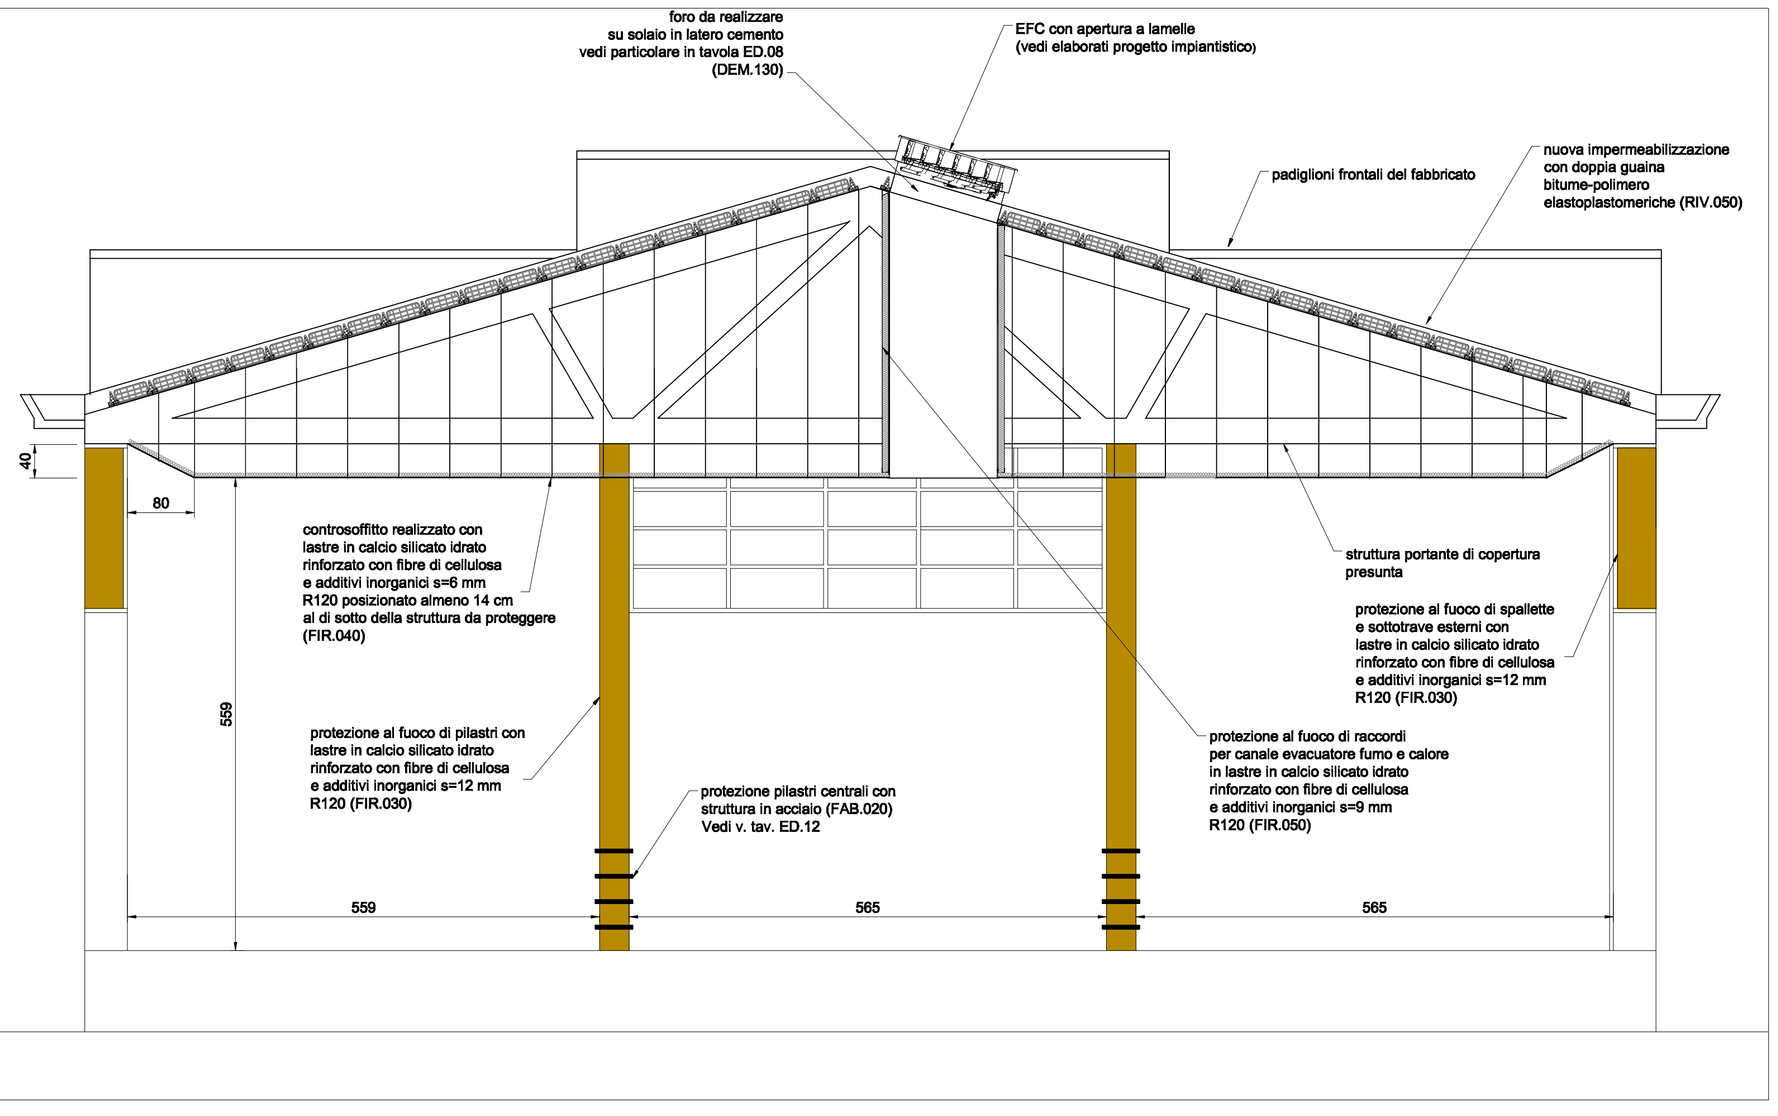

PARTICOLARE CANALE DI EVACUAZIOEN FUMI (FIR.050) scala 1:10

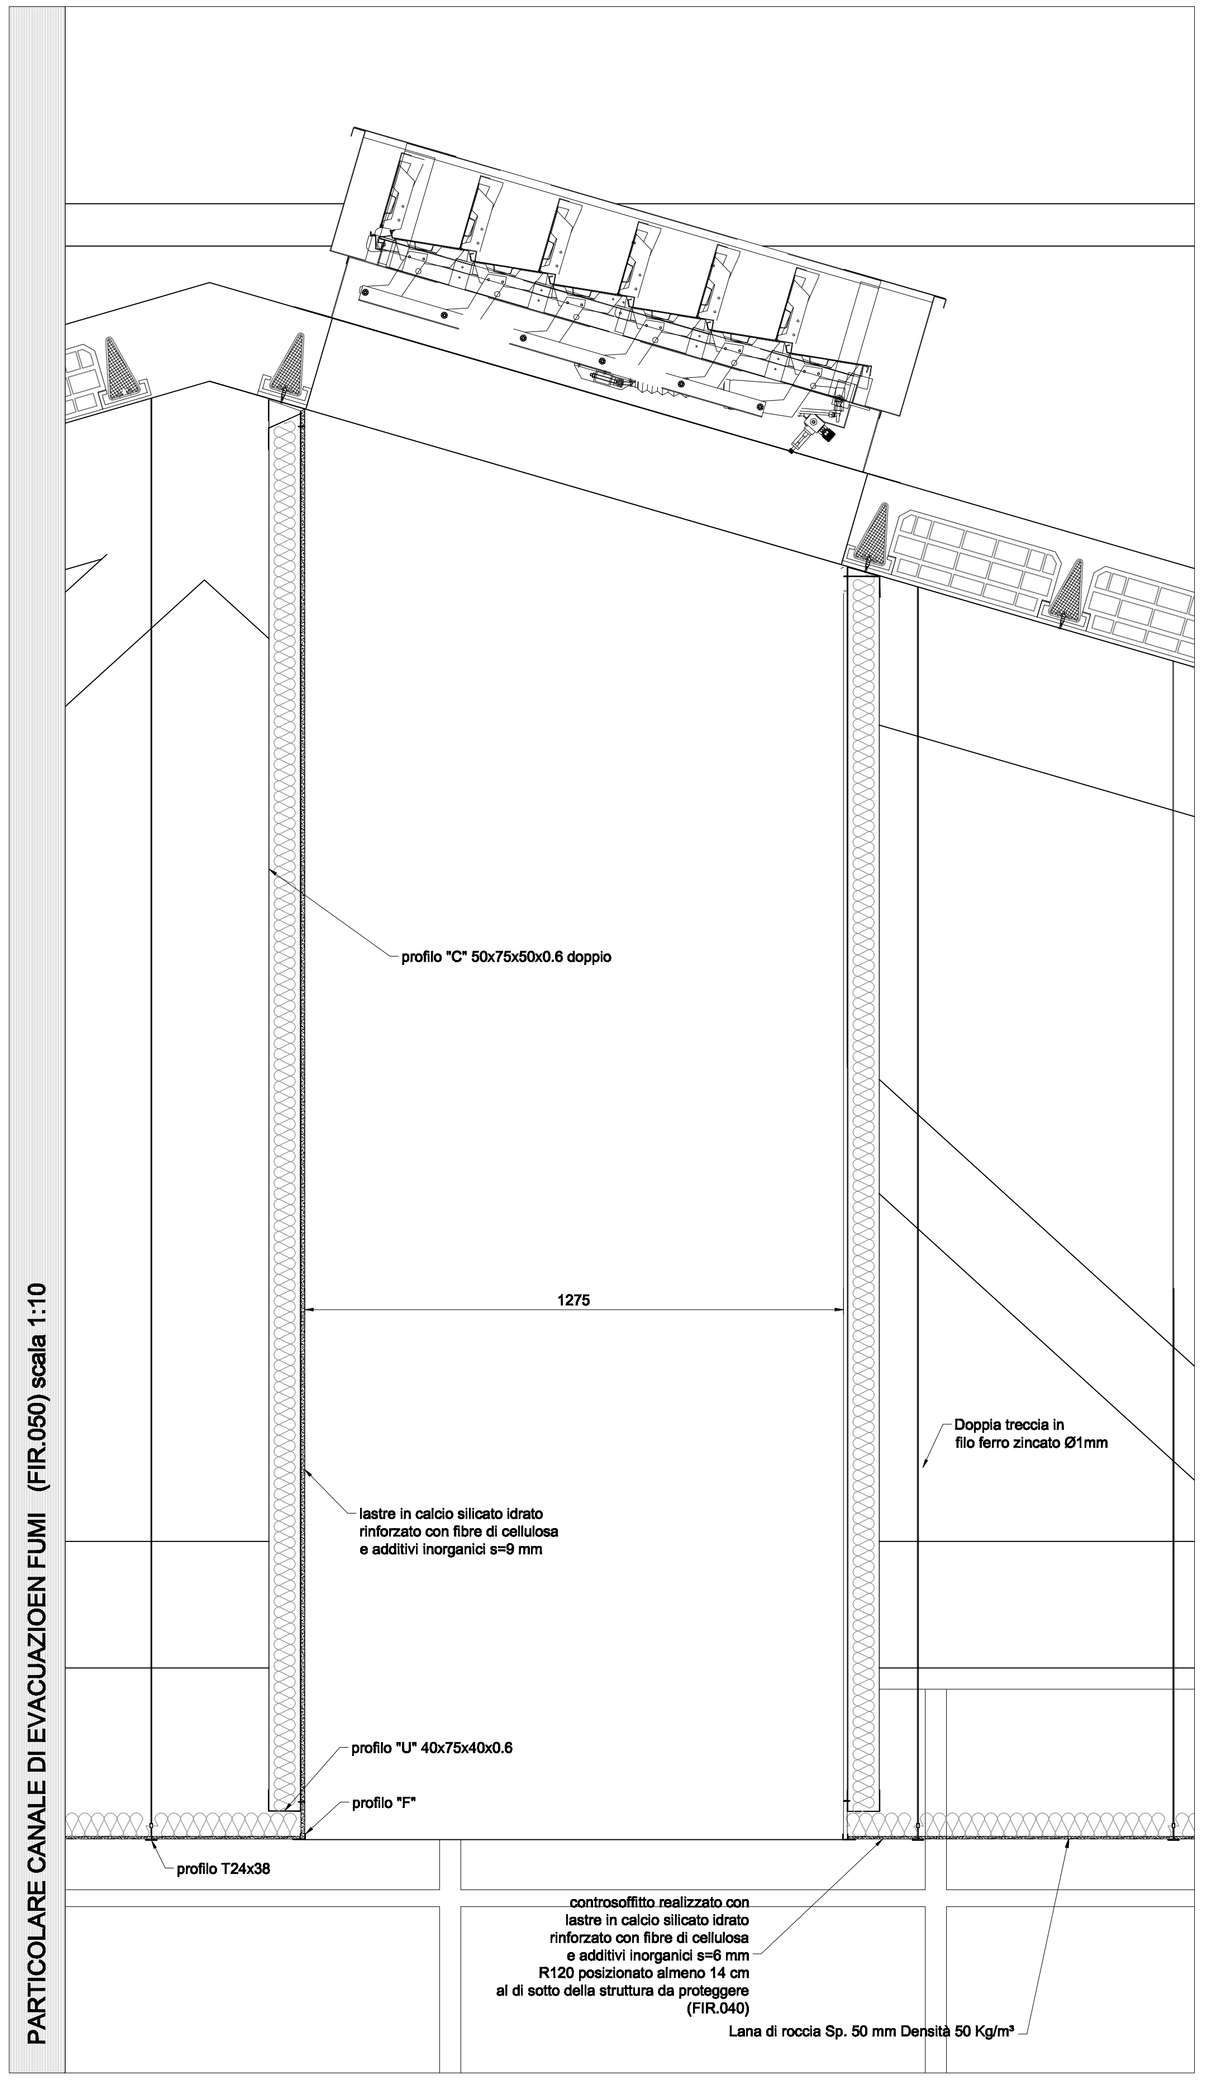

PRESCRIZIONI TECNICHE E NOTE

NOTA BENE

1) TUTTI I MATERIALI PER LA PROTEZIONE AL FUOCO DELLE STRUTTURE R120 DEVONO ESSERE ASSEMBLATI SECONDO LE SCHEDE TECNICHE DEI PRODUTTORI E CERTIFICATI AI SENSI DEL D.M 16/02/2007 DA TECNICO ABILITATO EX L. 818

2) TUTTE LE MISURE DEVONO ESSERE VERIFICATE DALL'IMPRESA

3) OVE NON DIVERSAMENTE PRESCRITTO SI DOVRA' FARE RIFERIMENTO ALLE PRESCRIZIONI RELATIVE AI MATERIALI RIPORTATE NELLA PRESENTE TAVOLA

4) PER I PARTICOLARI DEL CAMINO DI EVACUAZIONE FUMI E DEL FORO DA REALIZZARE NEL SOLAIO DI COPERTURA FARE RIFERIMENTO ANCHE ALLA TAVOLA ED.08

REV.	DATA	MOTIVAZIONE	redatto	controllato

COMMITTENTE

Ministero dell'Economia e delle Finanze
Amministrazione autonoma dei monopoli di Stato
Ufficio Regionale del Veneto e Trentino - Alto Adige
Deposito reperti di contrabbando di Adria

COMMESSA: 10-050

FILE: Tipo:w:\cuore\dati\cuore\www_ad\2010\10-050_reperti atto - ...\esecutivi\fabbricato e\ed\ed10-050_tav.ed.10.dwg

OGGETTO

OPERE PER IL RECUPERO FUNZIONALE DEL DEPOSITO REPERTI DI CONTRABBANDO DI ADRIA

ELABORATO: ED. 10

FASE PROGETTAZIONE: PROGETTO ESECUTIVO

DATA: OTTOBRE 2010

TIPOLOGIA OPERE: OPERE EDILI

SCALA: 1:100 1:50 1:20 1:10 1:5

ELABORATO

FABBRICATO E:

PIANTA COPERTURA
SEZIONE TRASVERSALE
PARTICOLARI COSTRUTTIVI

PROGETTISTI INCARICATI

MANDATARIO
Ing. Francesco ZIGIOTTO

MANDANTE
Ing. Zefferino TOMMASIN

GRUPPO DI PROGETTAZIONE
Arch. Angela Mira BARBIERO
Ing. Michele PIETRANGELI
Ing. Andrea Rocco
Ing. Antonio BISAGLIA
P.I. Pierluigi FASAN
P. Matteo SEGATO

ASSOCIAZIONE TEMPORANEA DI PROFESSIONISTI

Architettura e Ingegneria di Qualità
di Zigiotto & Associati
• Sede di Milano:
Via Tommaseo, 31/a - 20099 Milano - Vr
Tel. 041.5770600 - fax 041.5770201
@email: studiozigi@gmail.com
• Sede di Mestre:
Via Fagare, 21 - 30171 Venezia - Ve
Tel./fax 041.950051

TFE ingegneria s.r.l.
• Sede legale:
Via Fratelli Vivarini Otello n. 5 - 30020 Pianiga - VE
tel. 041 910.10.43 - fax 041.910.14.87
@email: info@tfeingegneria.it

Il presente elaborato è di proprietà esclusiva di AIQ e TFE ingegneria. Vietata la riproduzione e l'utilizzo senza autorizzazione