AAMS
Ministero dell'Economia e delle Finanze

AMMINISTRAZIONE AUTONOMA DEI MONOPOLI DI STATO

Ministero dell'Economia e delle Finanze

AMMINISTRAZIONE AUTONOMA DEI MONOPOLI DI STATO

DIREZIONE GENERALE DIREZIONE PER L'ORGANIZZAZIONE E LA GESTIONE DELLE RISORSE - UFFICIO 26°

IL RESPONSABILE UNICO DEL PROCEDIMENTO

Arch. Davide Ferrazzano

PROGETTAZIONE IN ATP

Ing. Marcello Marini capogruppo
Arch. Stefano Michelato
Arch. Cesario Pio Mondelli
Arch. Giuseppa Gulino
Arch. Alessandra Greco

CONSULENTI PER L' ATP

Dott. Silvia Rossi Geologo

EM.	DATA	DESCRIZIONE
E		
D		
C	19.06.2008	PROGETTO ESECUTIVO
B	22.06.2007	PROGETTO ESECUTIVO
A	23.04.2007	PROGETTO ESECUTIVO

EMISSIONI

OGGETTO:
LAVORI DI RESTAURO DEI LOCALI EX PALESTRE SITI IN ROMA LARGO ASCIANGHI 2 VARIANTE

DESCRIZIONE: PROGETTO ESECUTIVO
ELABORATO GRAFICO
PROGETTO
INQUADRAMENTO

N. TAV.	FOGLIO	EM.
A0401		C

RAPP.: 1/200

LEGENDA PROGETTO

ORIENTAMENTO CARDINALE

(+/-n.nn) QUOTE ALTIMETRICHE

1 INGRESSI

MURA PORTUENSI

PAVIMENTAZIONE IN QUADROTTI DI CEMENTO E STANGONI DI TRAVERTINO

PAVIMENTAZIONE IN STANGONI DI TRAVERTINO
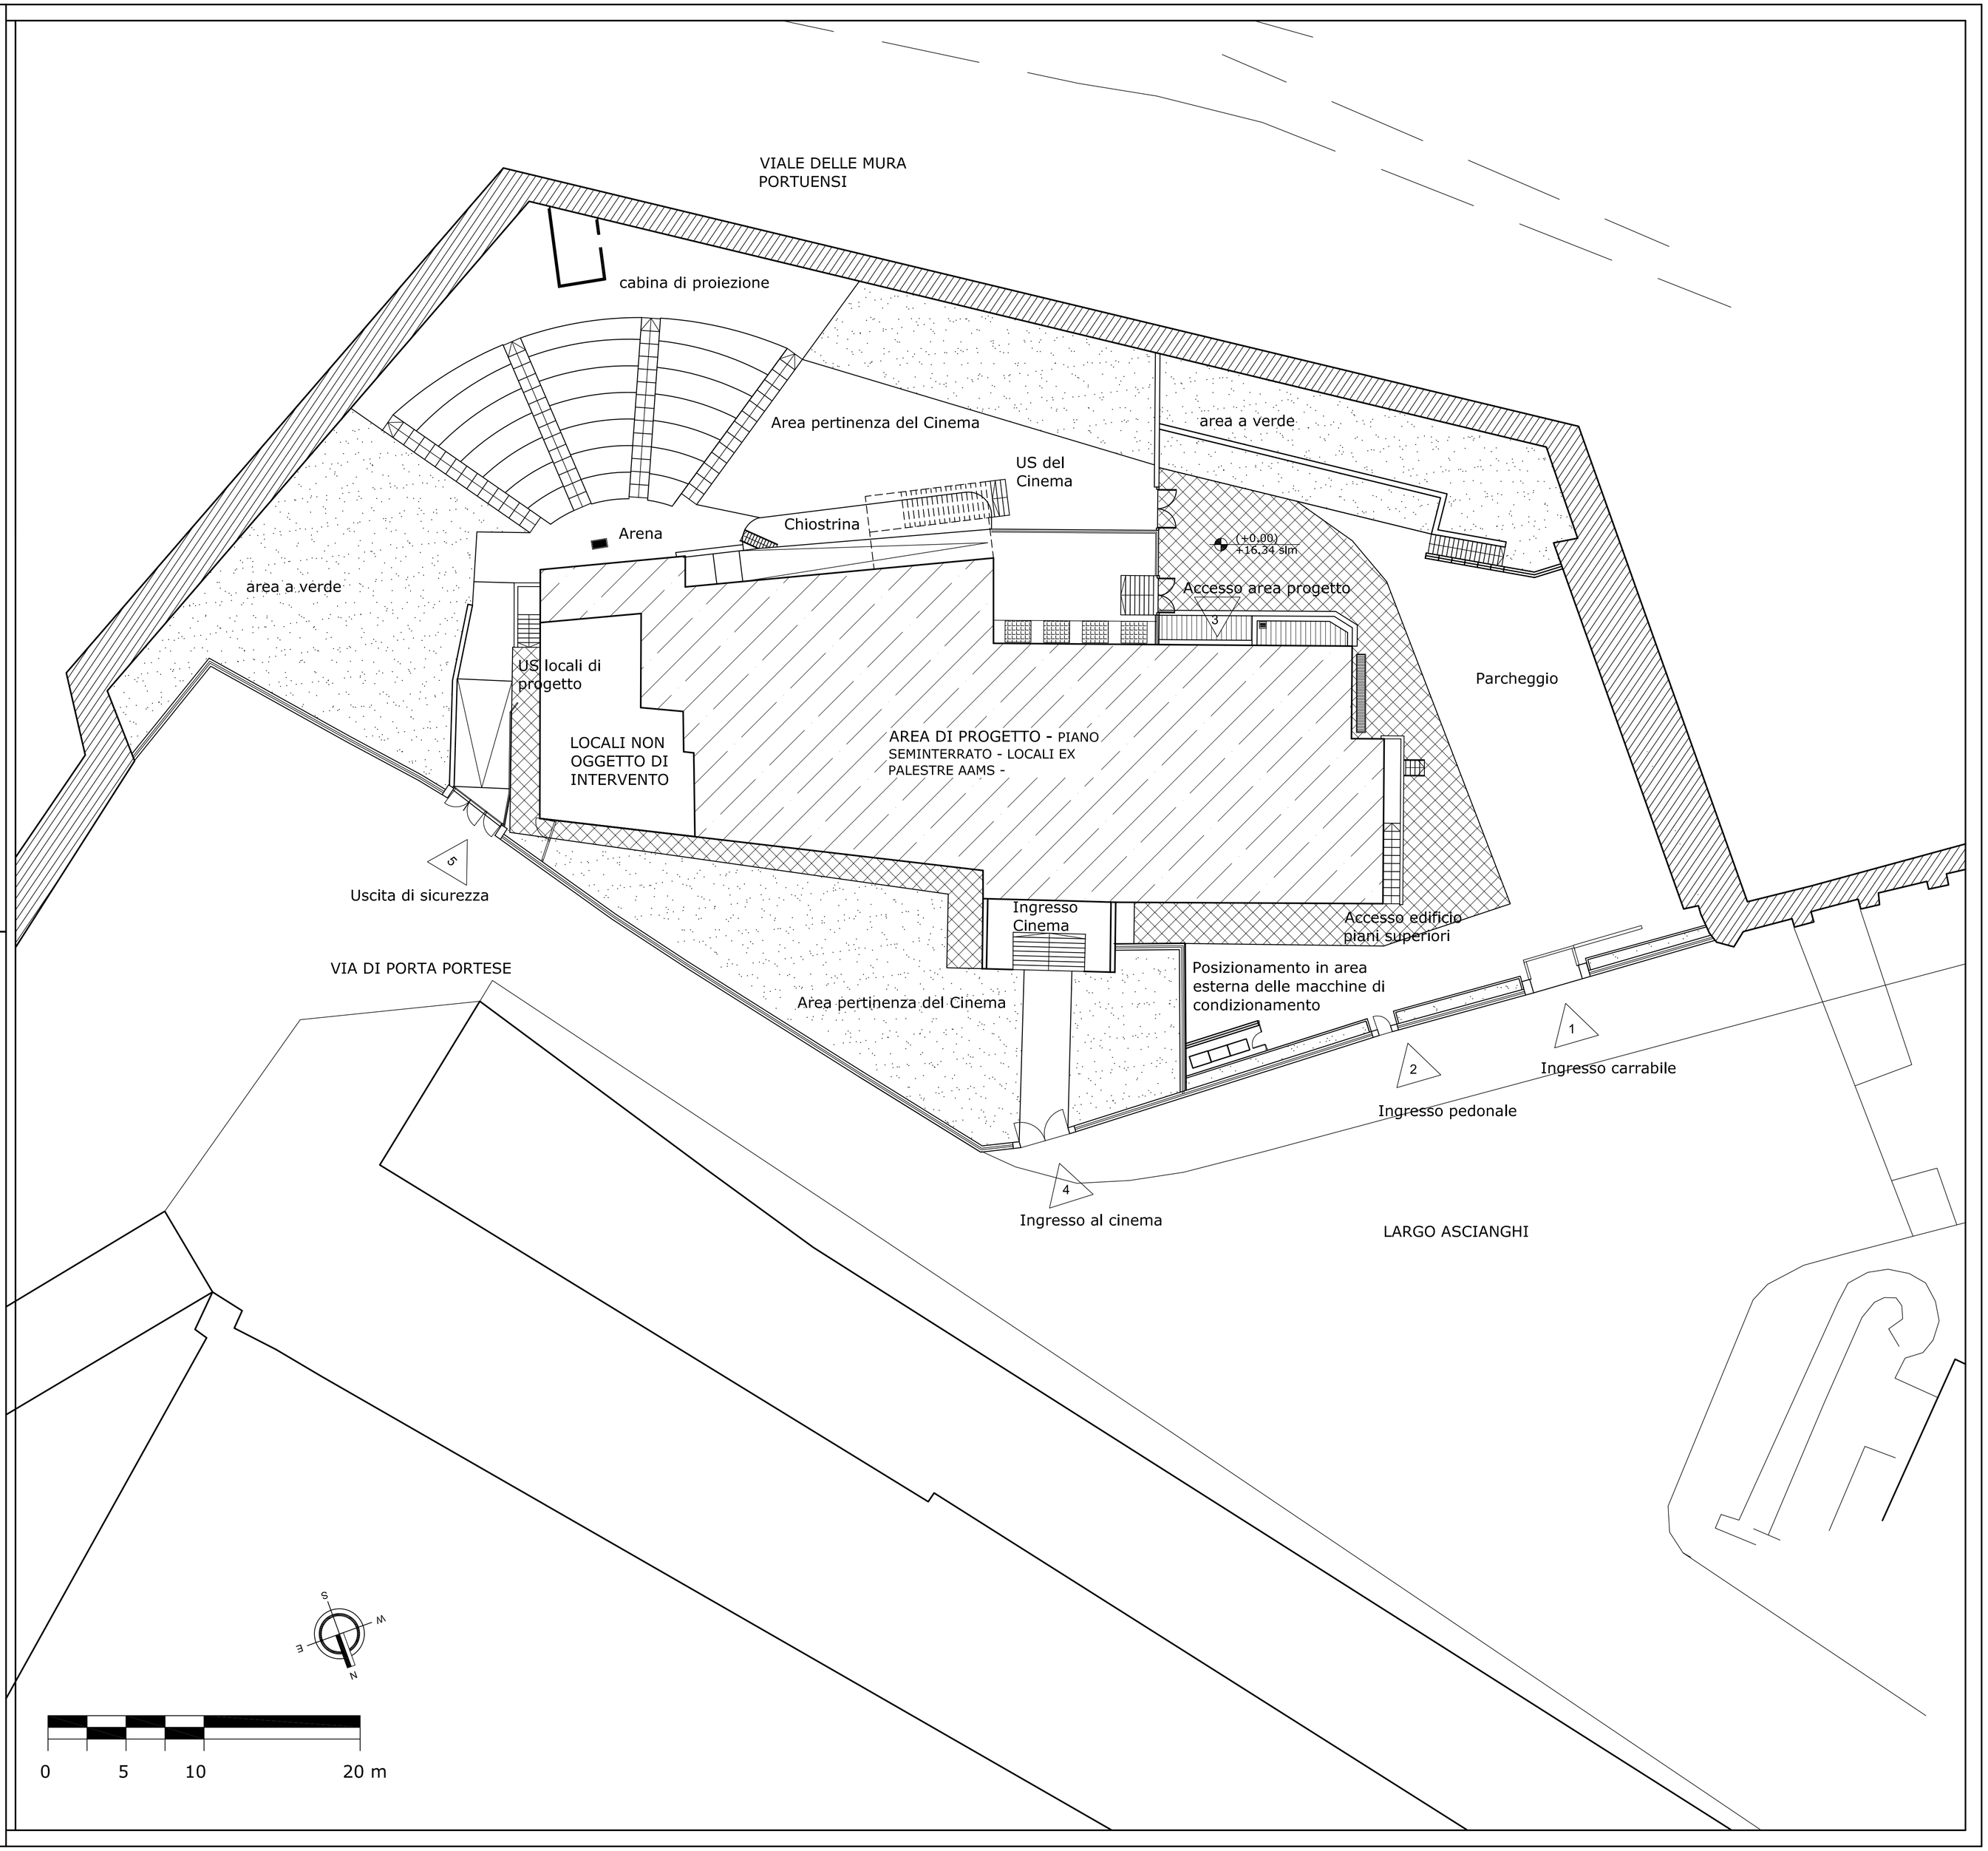
(+/-n.nn) / +n.nn slm QUOTE ALTIMETRICHE RELATIVE / QUOTE ALTIMETRICHE SUL LIVELLO DEL MARE