

PROGETTAZIONE IN ATP
Ing. Marcello Marini capogruppo
Arch. Stefano Michelato
Arch. Cesario Pio Mondelli
Arch. Giuseppa Gulino
Arch. Alessandra Greco
CONSULENTI PER L'ATP
Dott. Silvia Rossi Geologo

Ministero dell'Economia e delle Finanze
AMMINISTRAZIONE AUTONOMA DEI MONOPOLI DI STATO
DIREZIONE GENERALE L'ORGANIZZAZIONE E LA GESTIONE DELLE RISORSE - UFFICIO 26°
IL RESPONSABILE UNICO DEL PROCEDIMENTO
Arch. Davide Ferrazzano

EM.	DATA	DESCRIZIONE
C	19.06.2008	PROGETTO ESECUTIVO
B	22.06.2007	PROGETTO ESECUTIVO
A	23.04.2007	PROGETTO ESECUTIVO

OGGETTO:	LAVORI DI RESTAURO DEI LOCALI EX PALESTRE STILI IN ROMA LARGO ASCIANGHI 2 VARIANTE	N. TAV.	FOGLIO	EM.
DESCRIZIONE:	PROGETTO ESECUTIVO ELABORATO GRAFICO QUOTATURE PIANTE QUOTA -2.70 E QUOTA -1.80	A0601 C		
		1/100		

LEGENDA TAVOLE QUOTATURE

ORIENTAMENTO CARDINALE

15 MISURE

MISURE

QUOTE ALTIMETRICHE RELATIVE (+/-/n.m.) QUOTE ALTIMETRICHE SUL LIVELLO DEL MARE (+/n.m sim)

ALTEZZA NETTA DEL LOCALE h 4.30

RIFERIMENTO SEZIONI TRASVERSALI E LONGITUDINALI DI INSIEME DI PROGETTO

PART. COSTRUTT.1 RIFERIMENTO PARTICOLARI COSTRUTTIVI


CAVEDI IMPIANTISTICI

ELEMENTI DI COLLEGAMENTO VERTICALE CON NUMERAZIONE PEDATE

ELEMENTI DI COLLEGAMENTO VERTICALE MECCANIZZATI

POZZETTI ESISTENTI

POZZETTI ESTERNI ESISTENTI

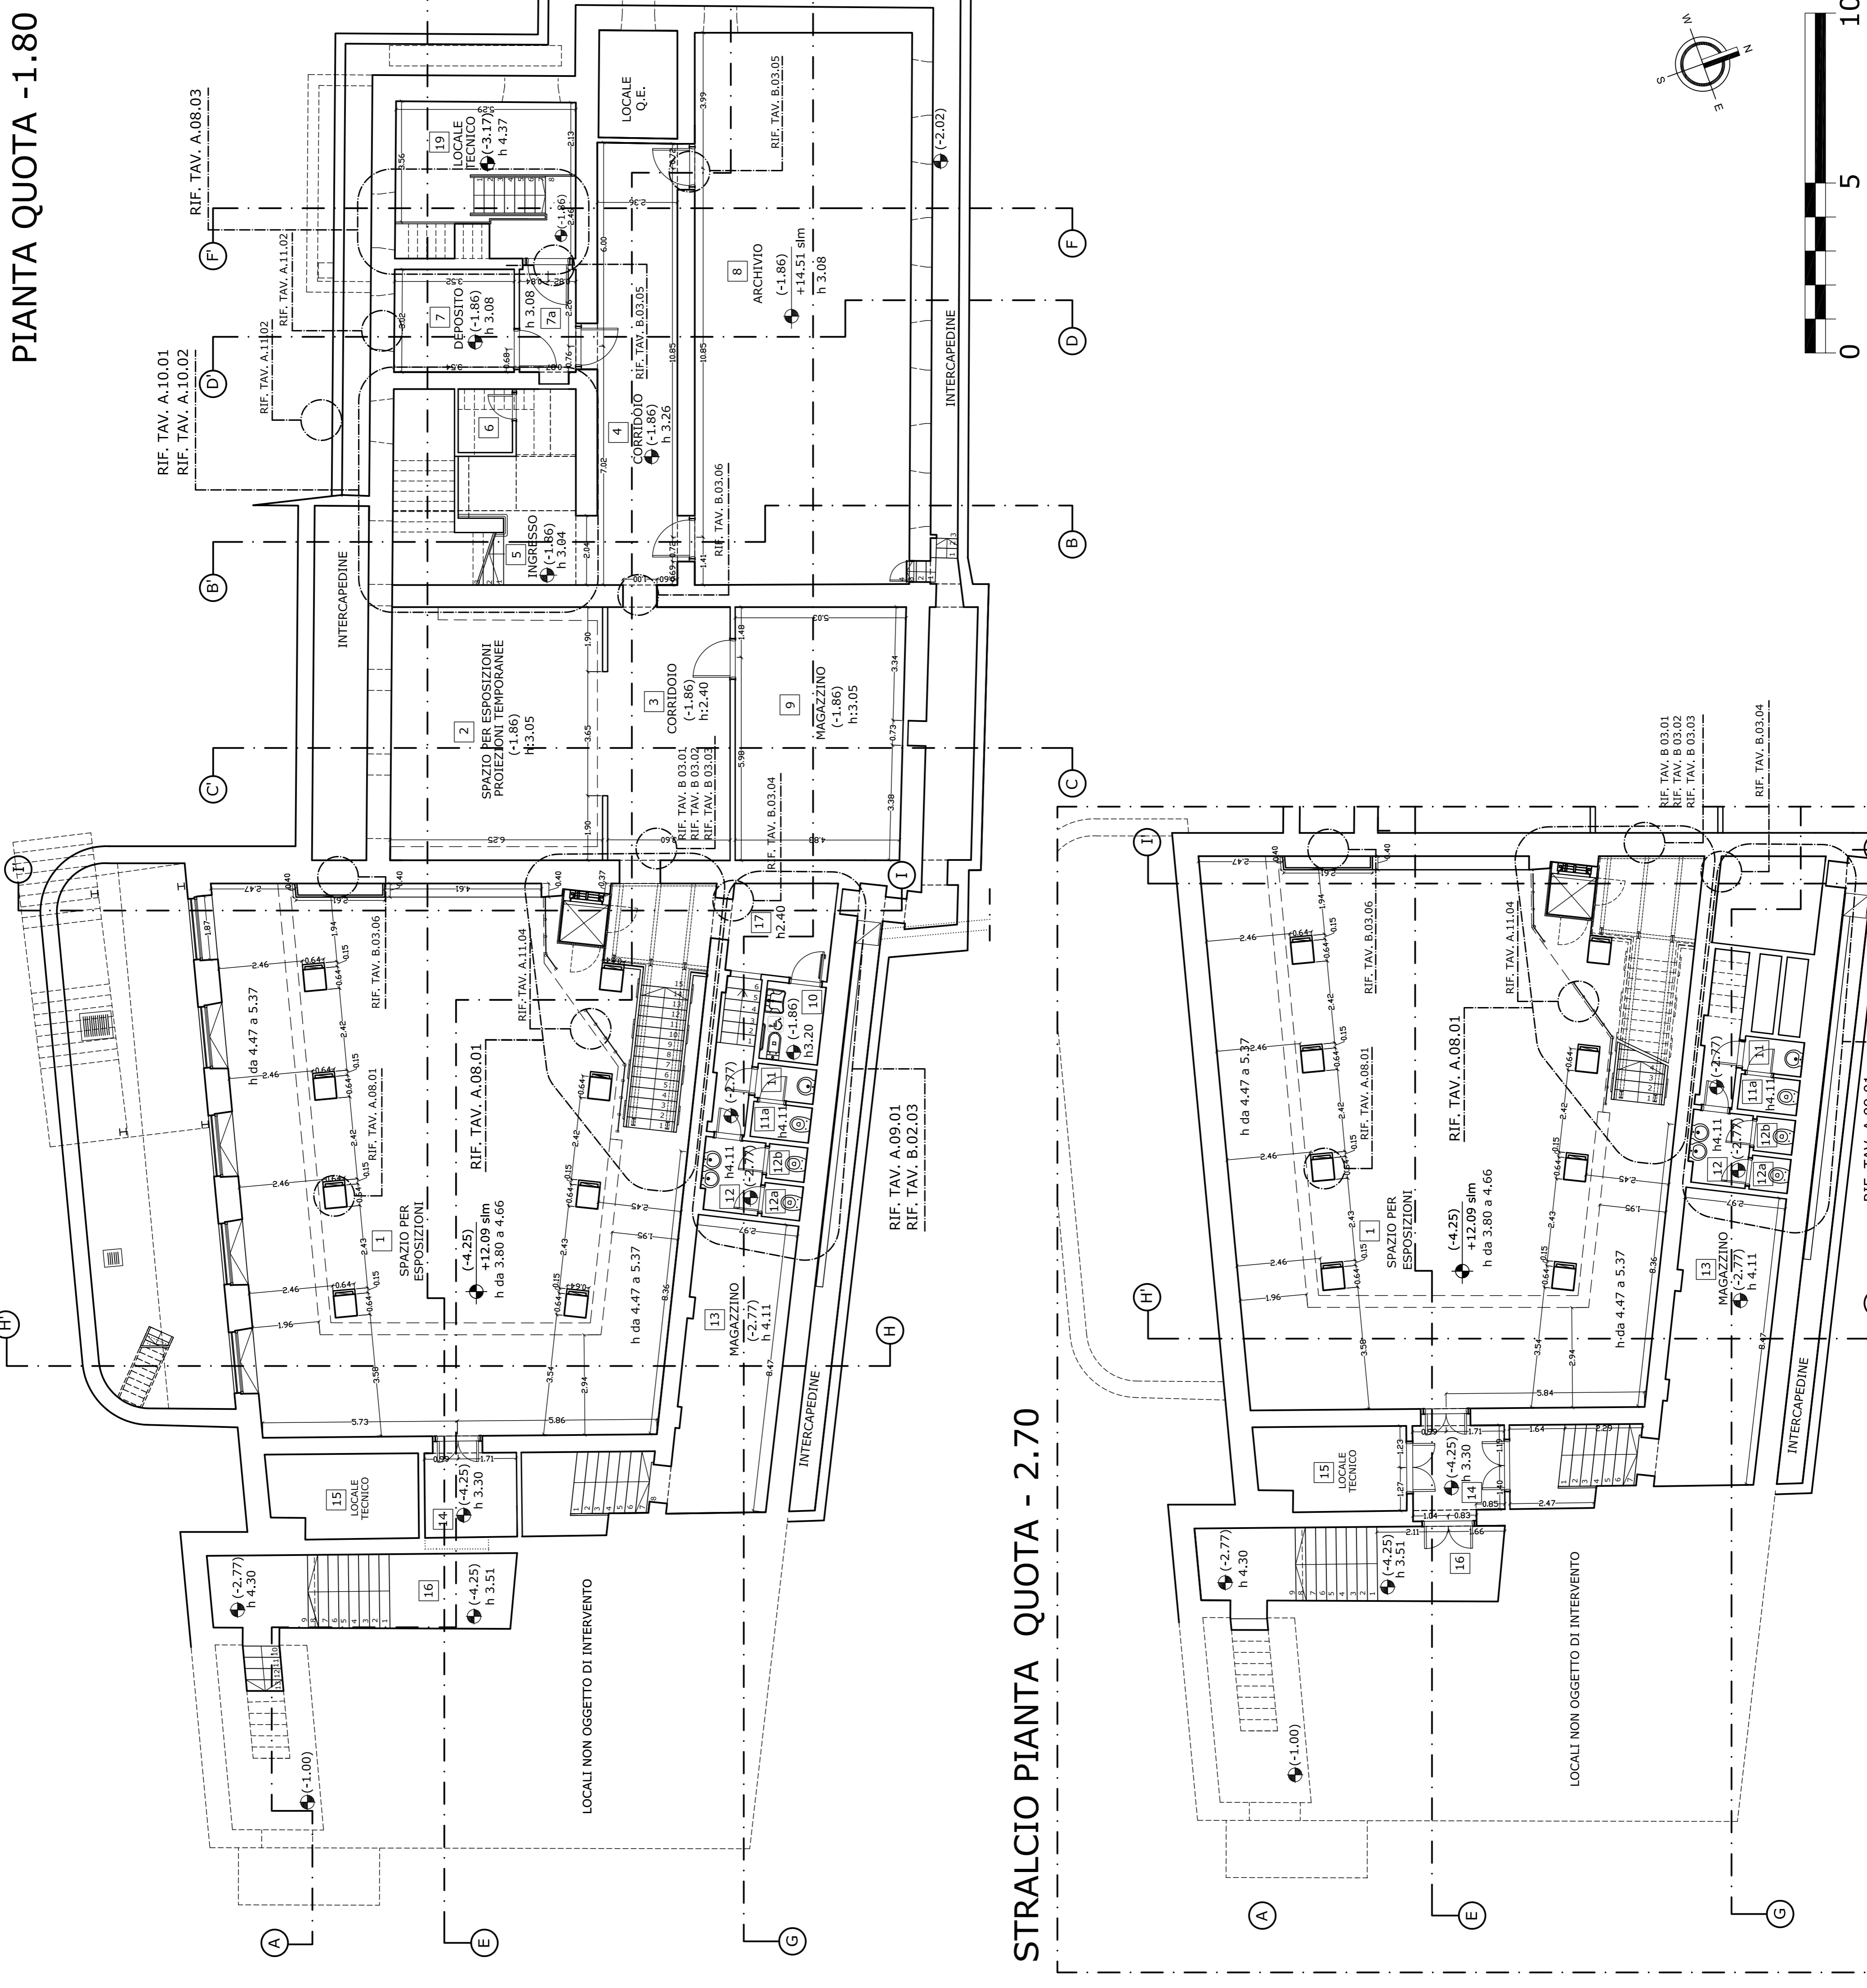

PIANTA QUOTA -1.80

STRALCIO PIANTA QUOTA -2.70

