
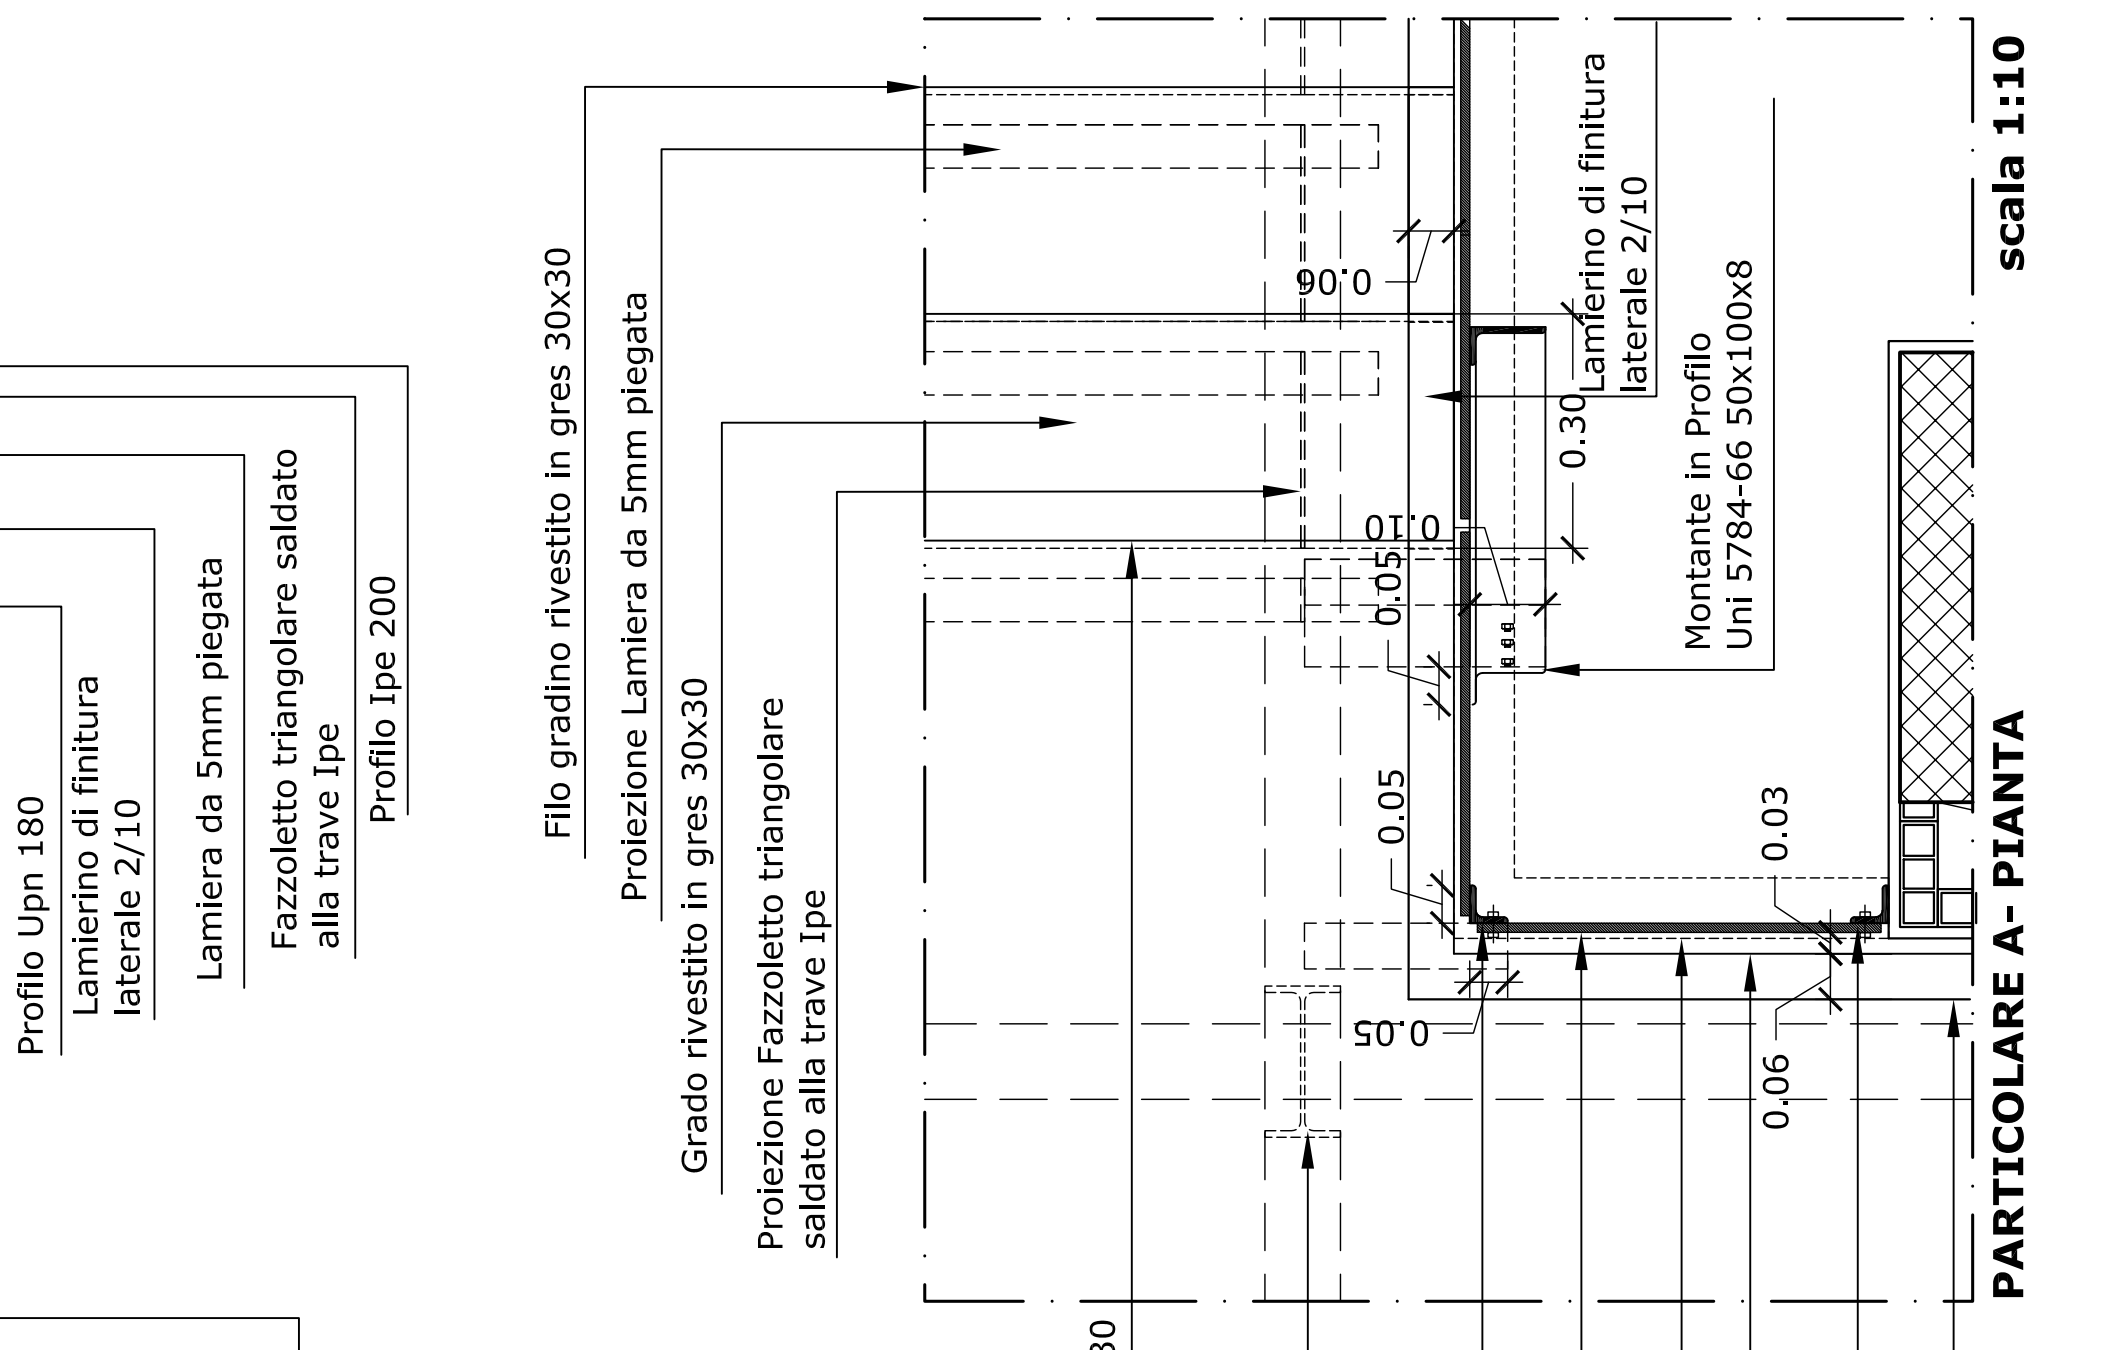
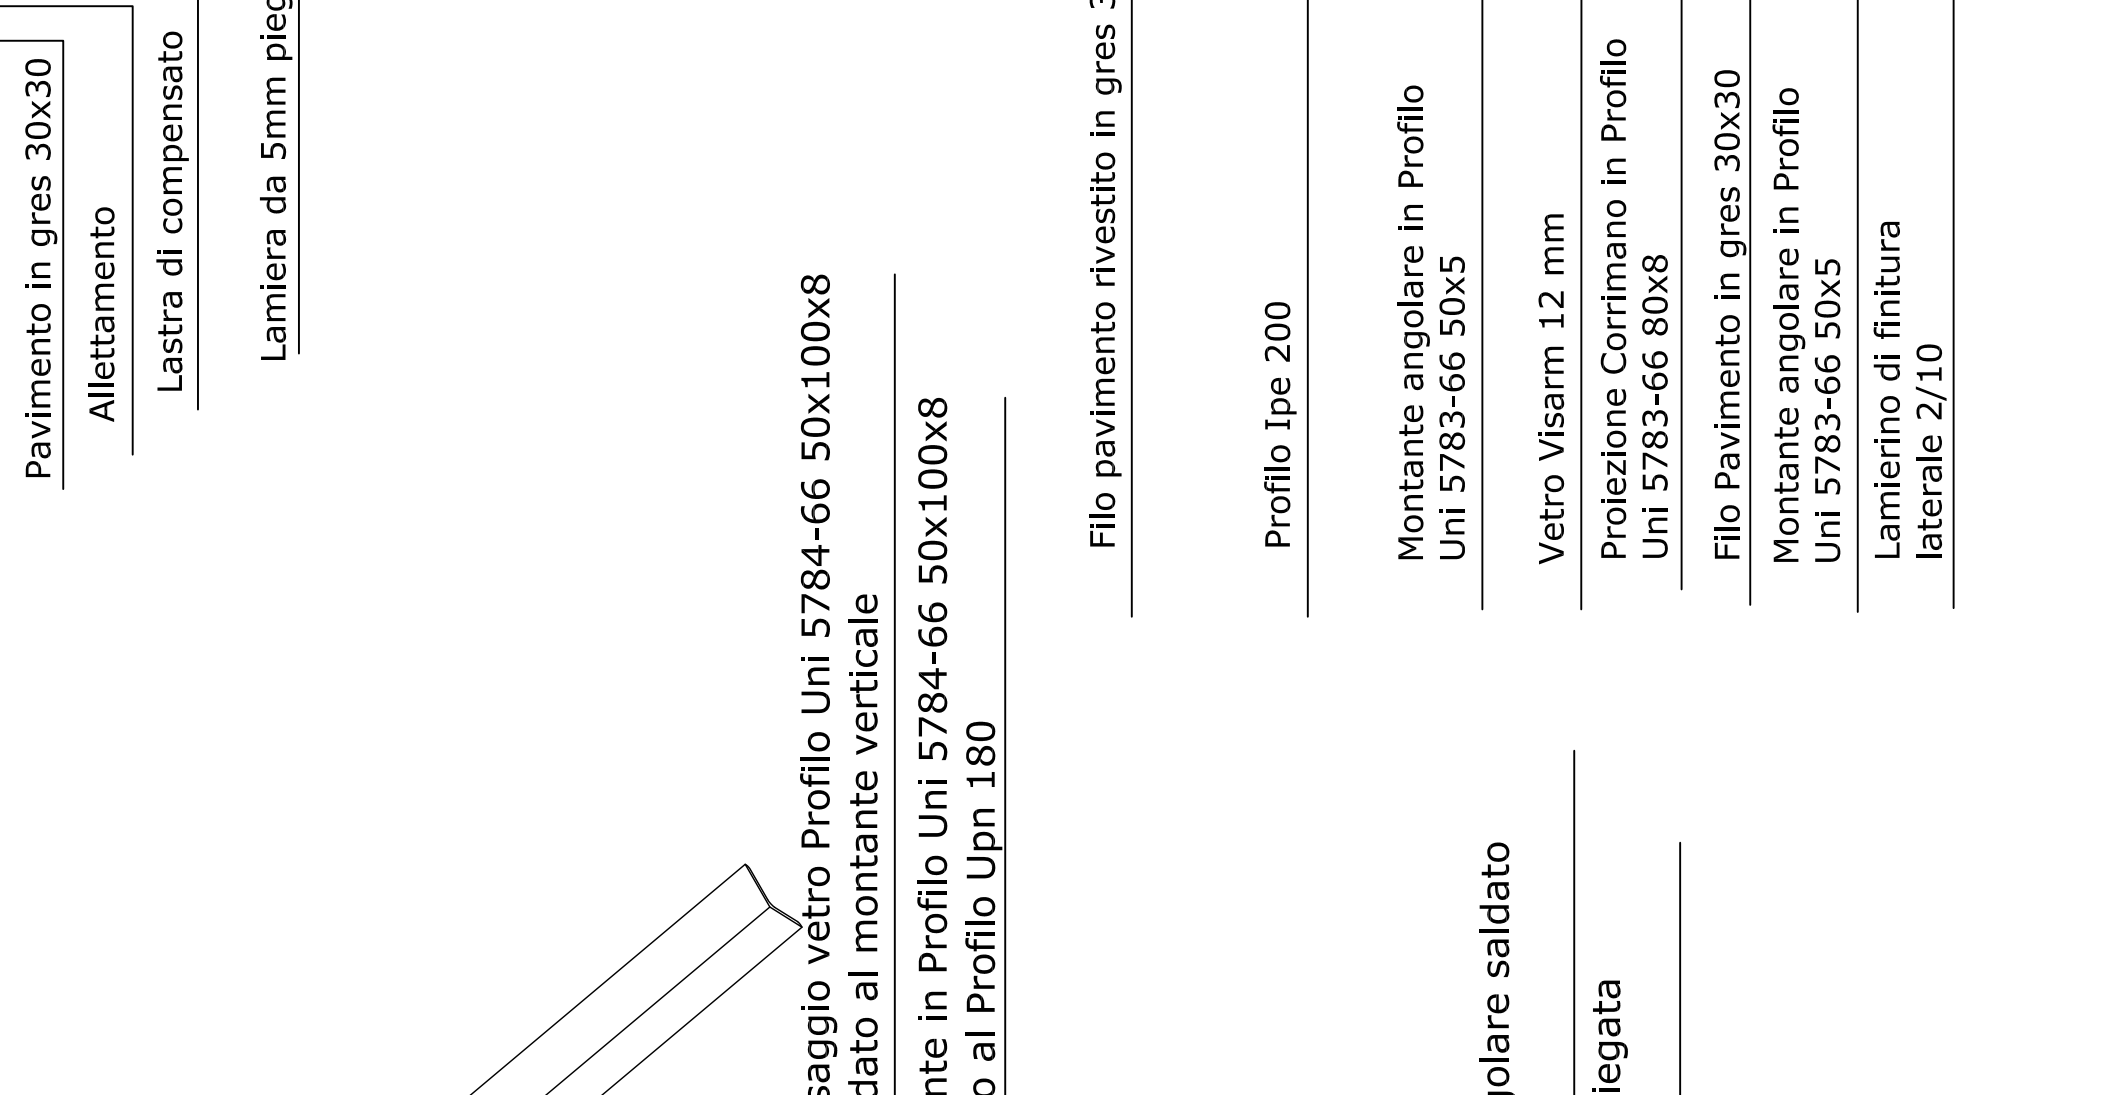
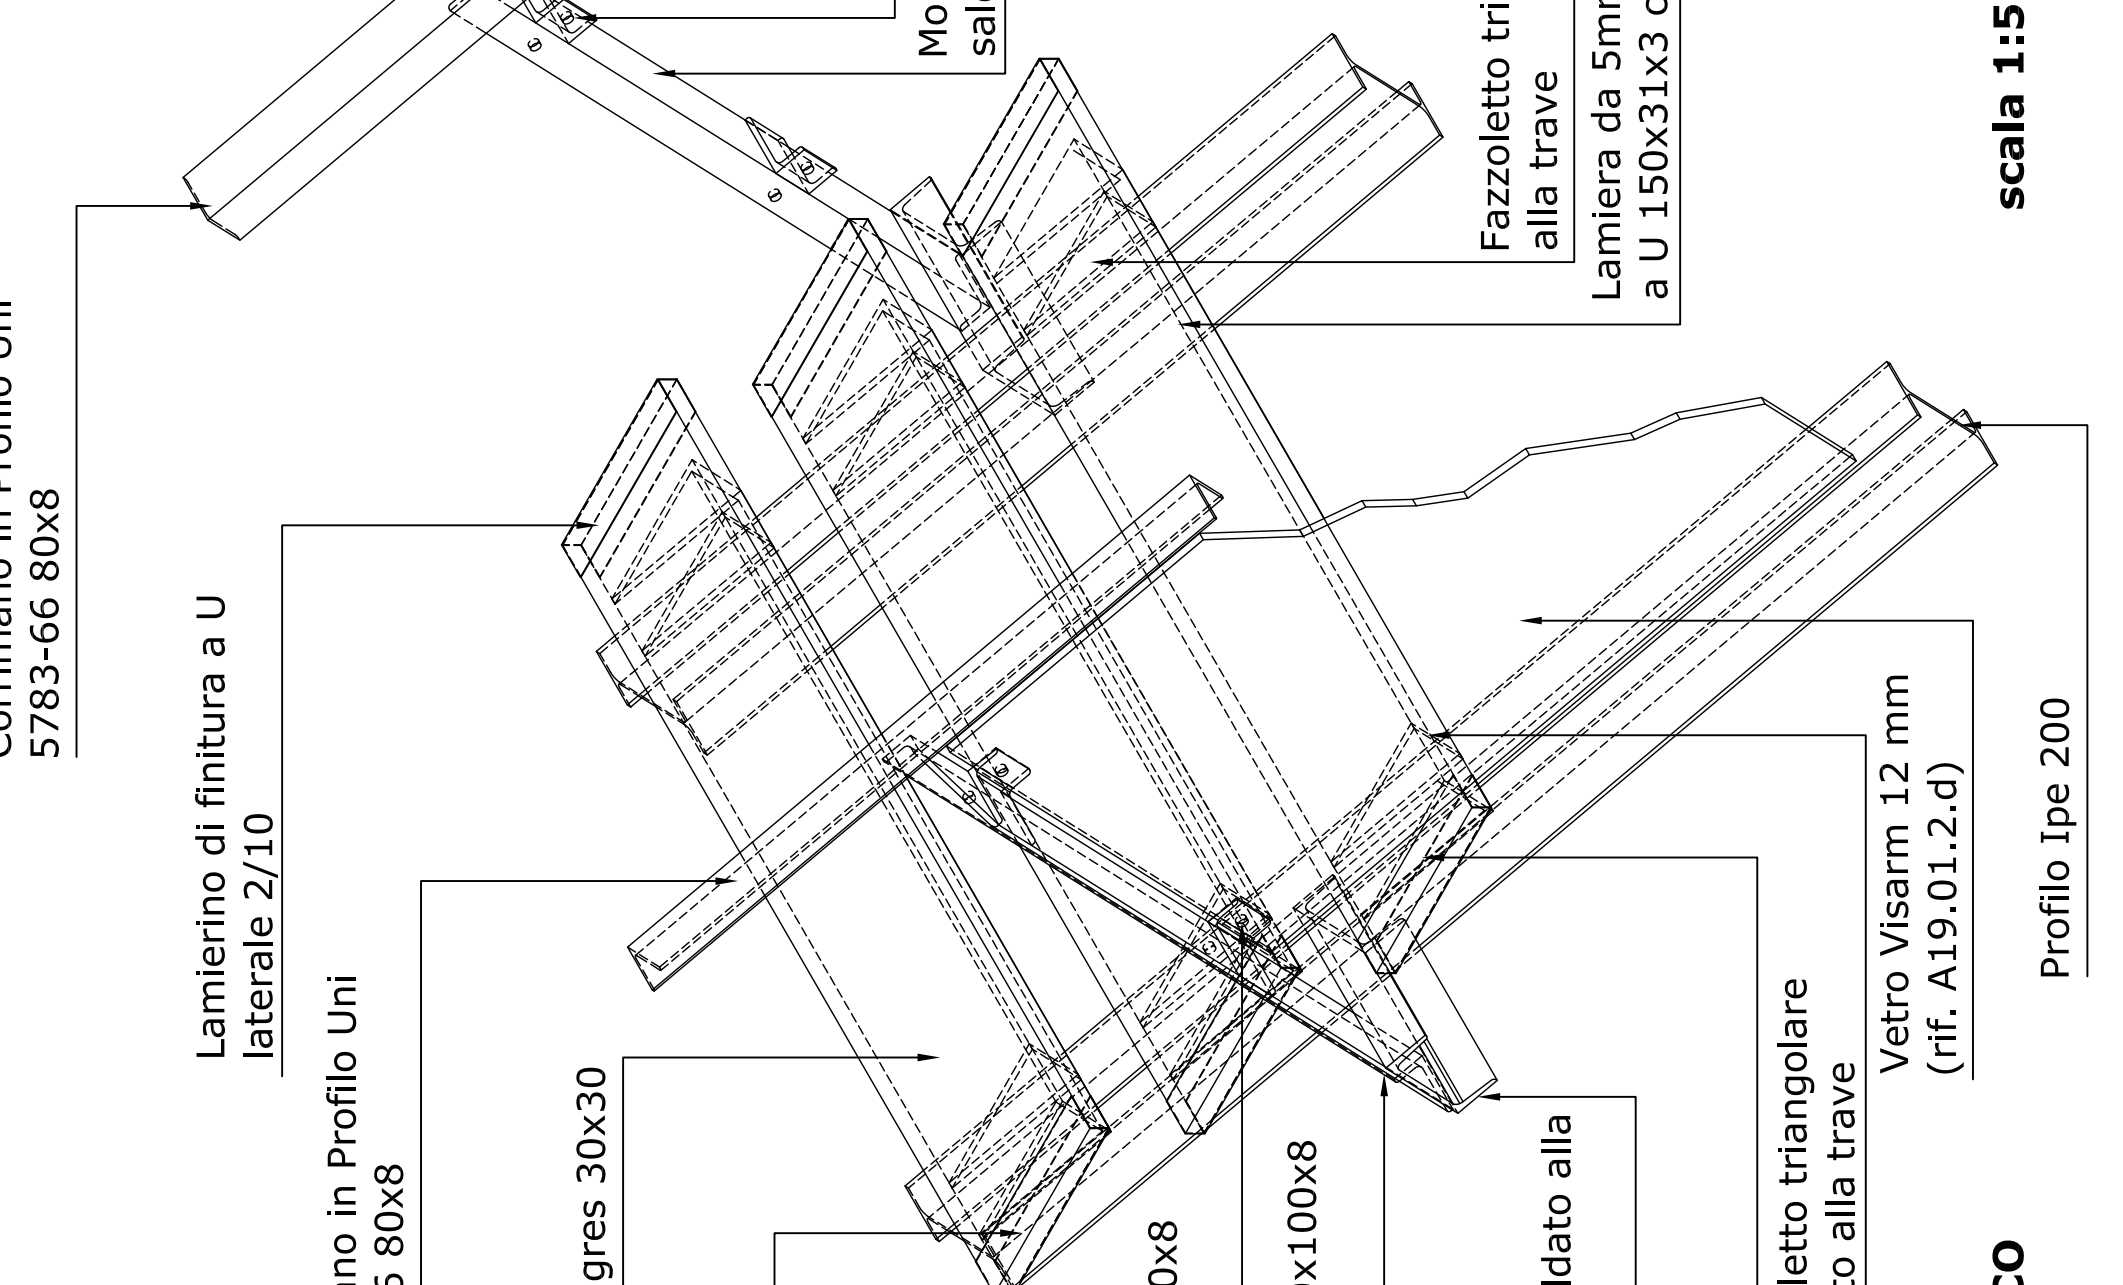
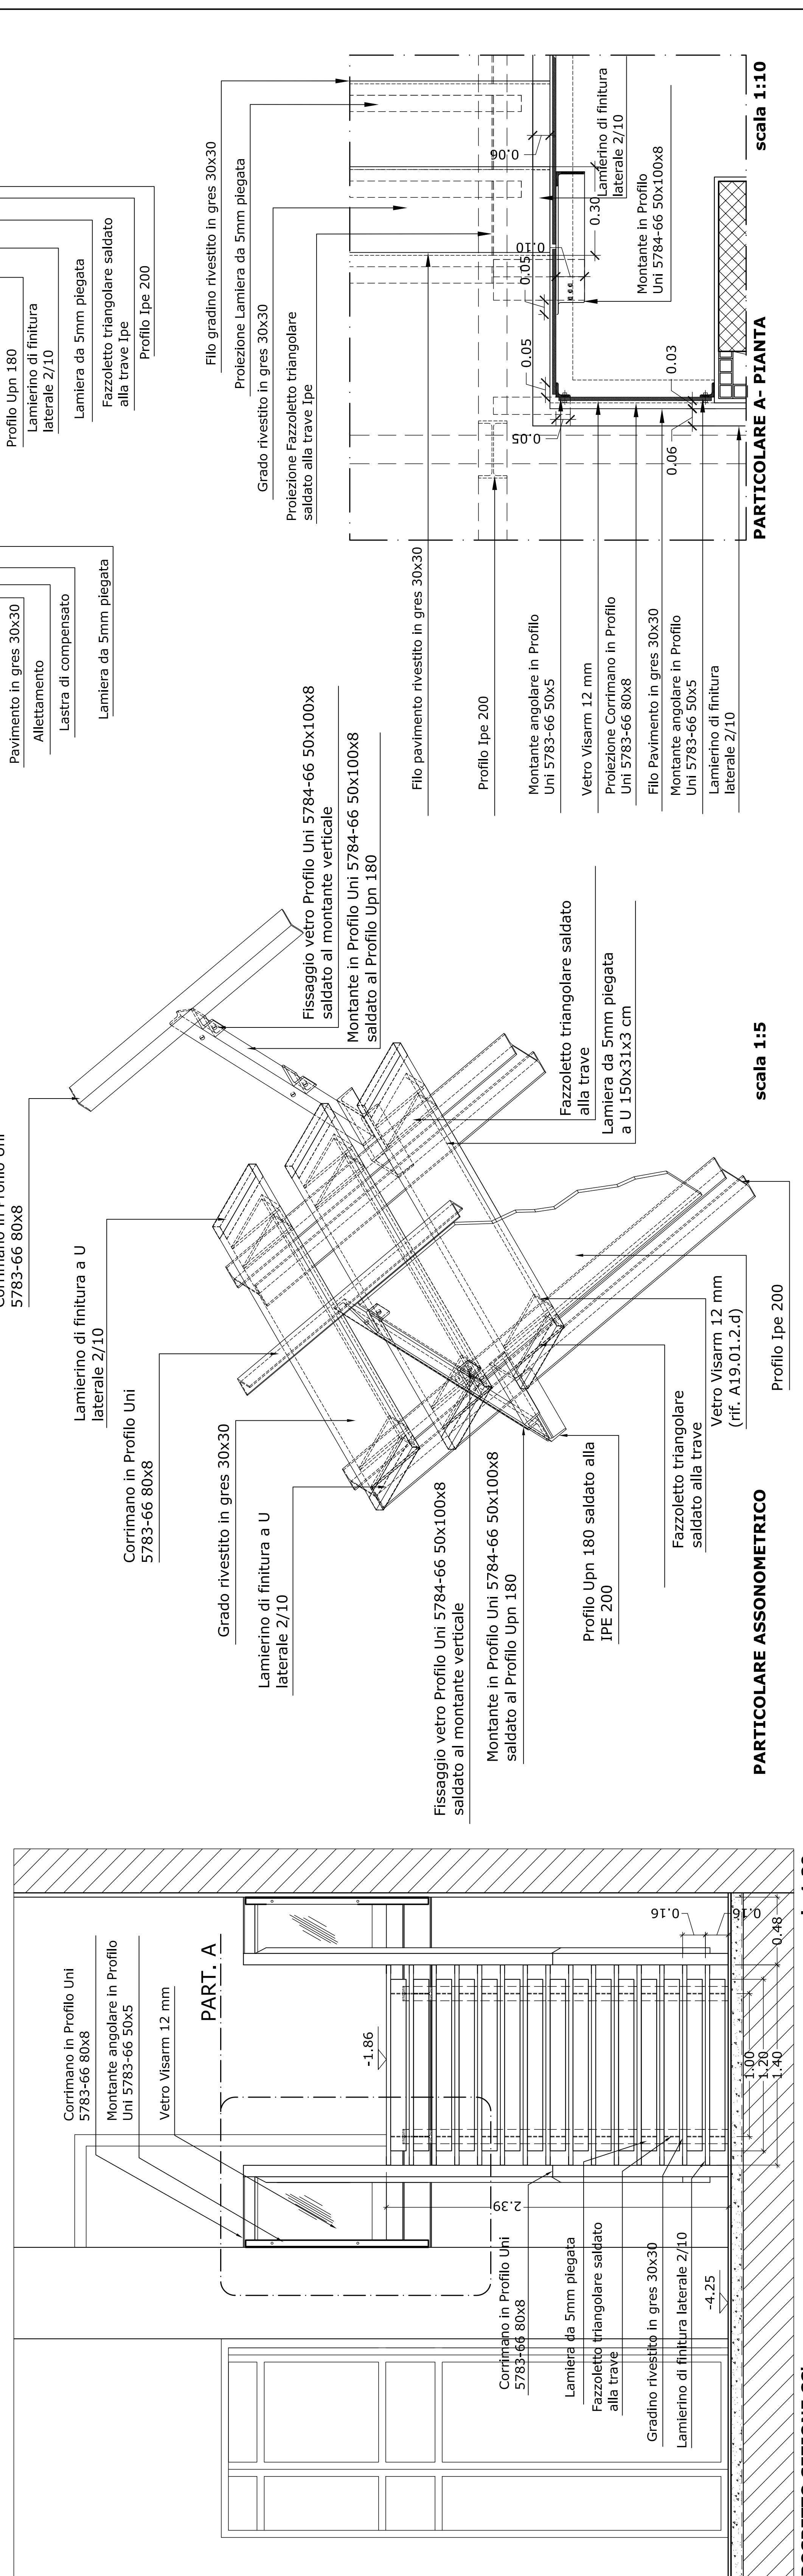
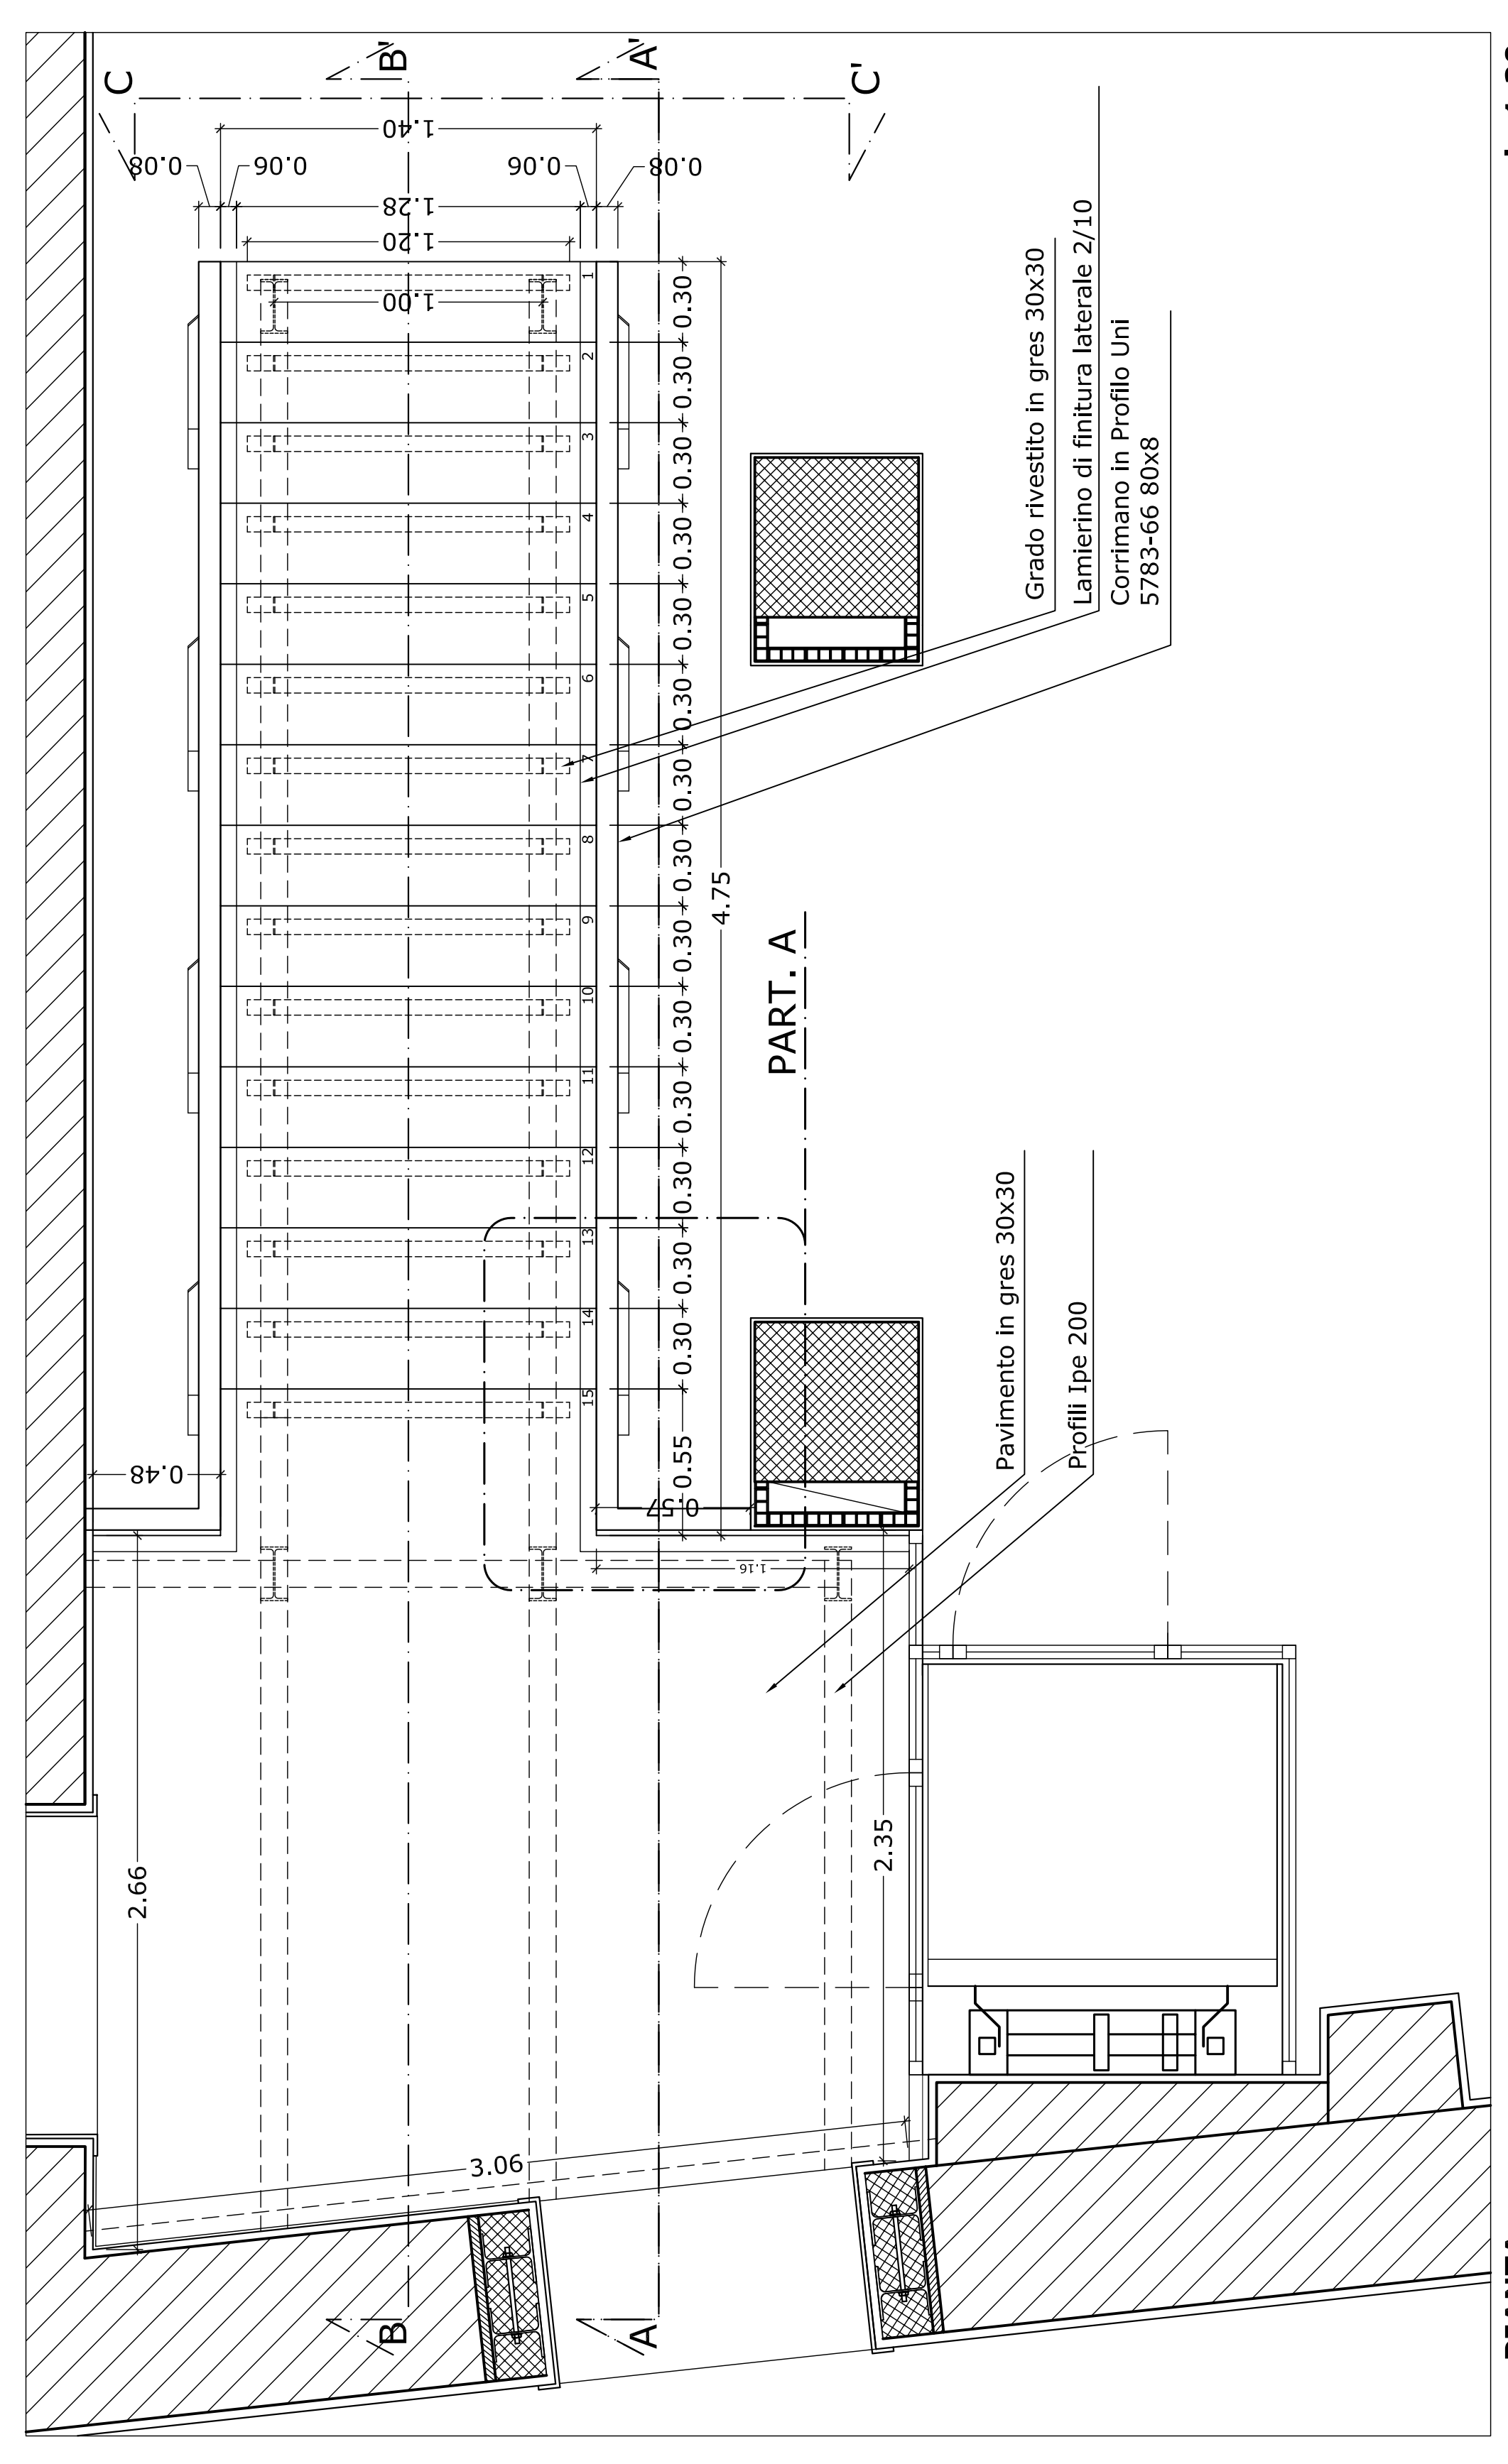
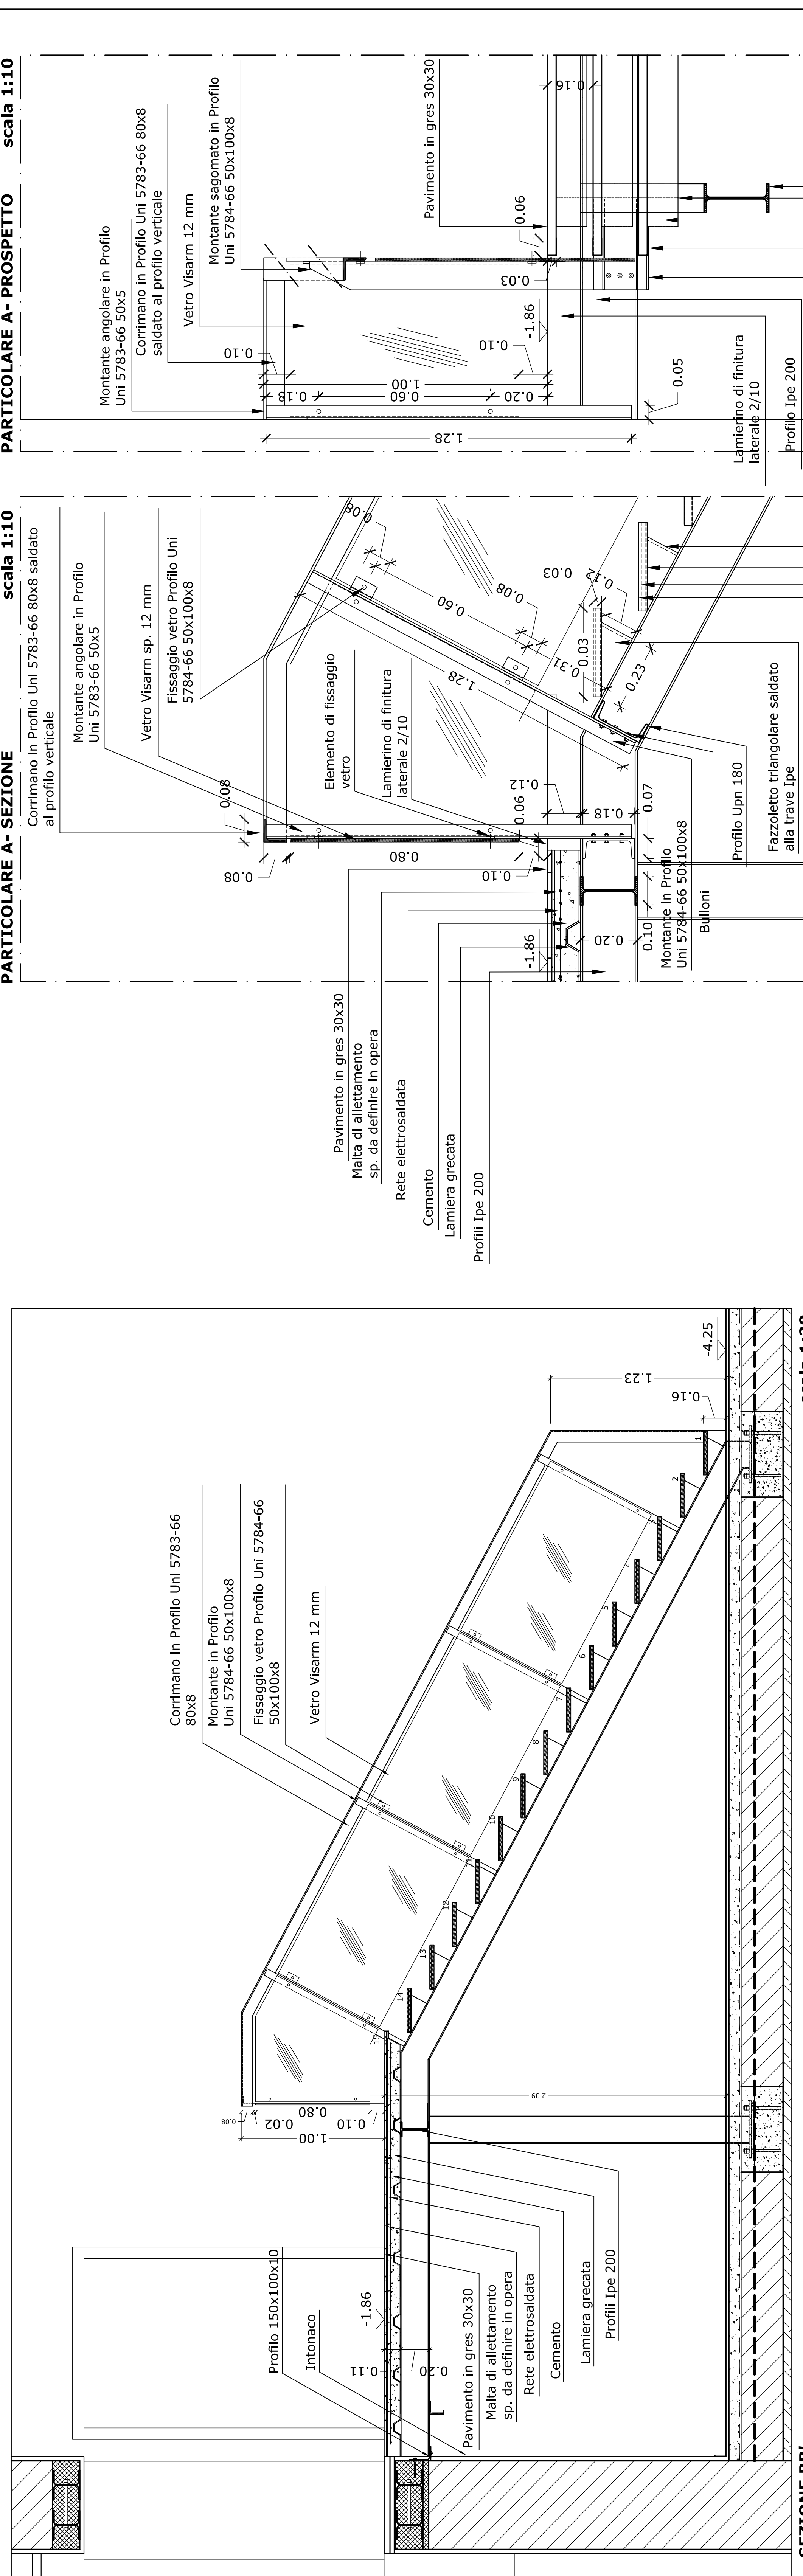


<b>AAMS</b> <b>Ministero dell'Economia e delle Finanze</b> <b>AMMINISTRAZIONE AUTONOMA DEI MONOPOLI DI STATO</b>		PROGETTAZIONE IN RHP Ing. Marcello Marini capogruppo Arch. Stefano Michelato Arch. Cesare Pio Mondelli Arch. Giuseppe Giulino Arch. Alessandra Greco	
Ministero dell'Economia e delle Finanze <b>AMMINISTRAZIONE AUTONOMA DEI MONOPOLI DI STATO</b> DIREZIONE GENERALE DIREZIONE PER L'ORGANIZZAZIONE E LA GESTIONE DELLE RISORSE - UFFICIO 26° IL RESPONSABILE UNICO DELL'OPERAZIONE Arch. Davide Ferrazano		CONSULENTI PER L'ATP Dott. Silvia Rossi Geologo	
EMISSIONI E D C B A R S		OGGETTO: <b>LAVORI DI RESTAURO DEI LOCALI          EX PALESTRA DELLA SALMA LARGO          VARIANTE 2</b>	
ELABORAZIONE PROGETTO ESECUTIVO ELABORATO GRAFICO PROGETTO DELLA SCALA NELLA SALA 1		N. TAV. <b>A0801 B</b> Foglio <b>1/30</b> I/S <b>1/3</b>	

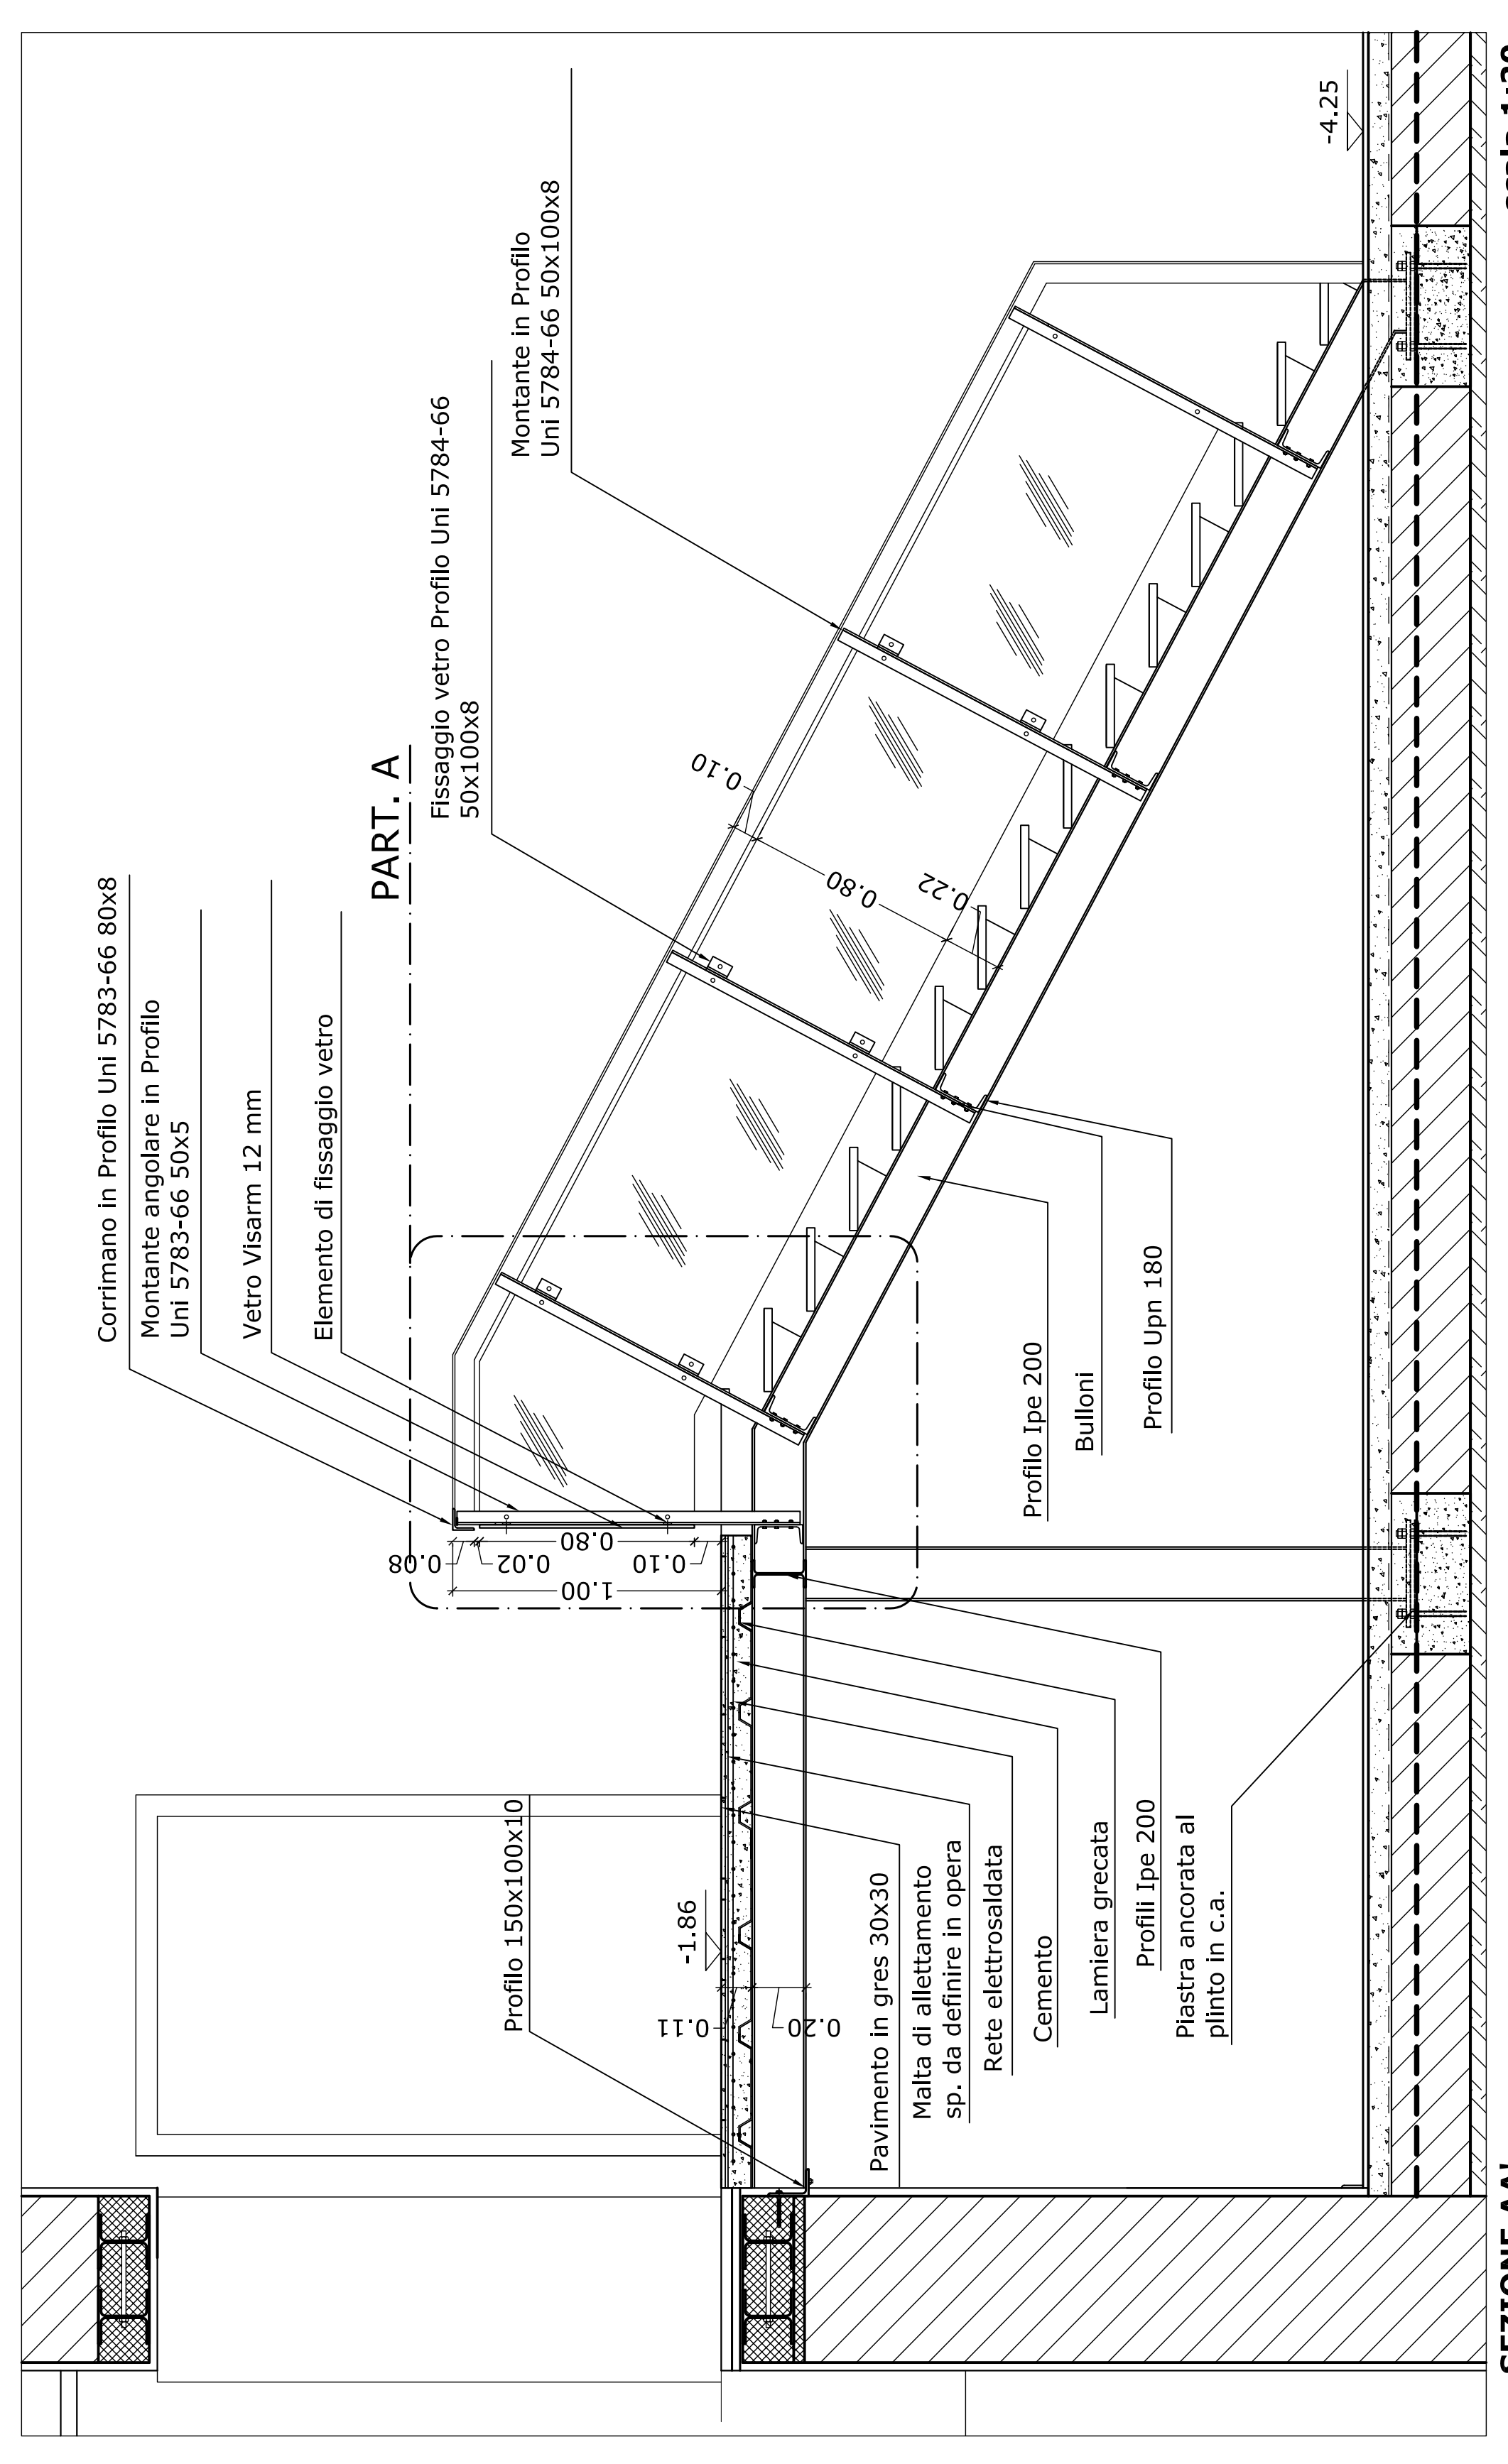

STRUTTURA IN ACCIAIO Profili IPE 200 Profili UPN 180 Profili UNI 5783-66 Profili UNI 5784-66 Bulloni GRADINI Fazzoletto triangolare Lamiera da 5 mm piegata Lamierino di finitura laterale 2/10 Profili UNI 5784-66	riferimento: A17.01.1.B
---	----------------------------