


# IMPIANTI PRESE

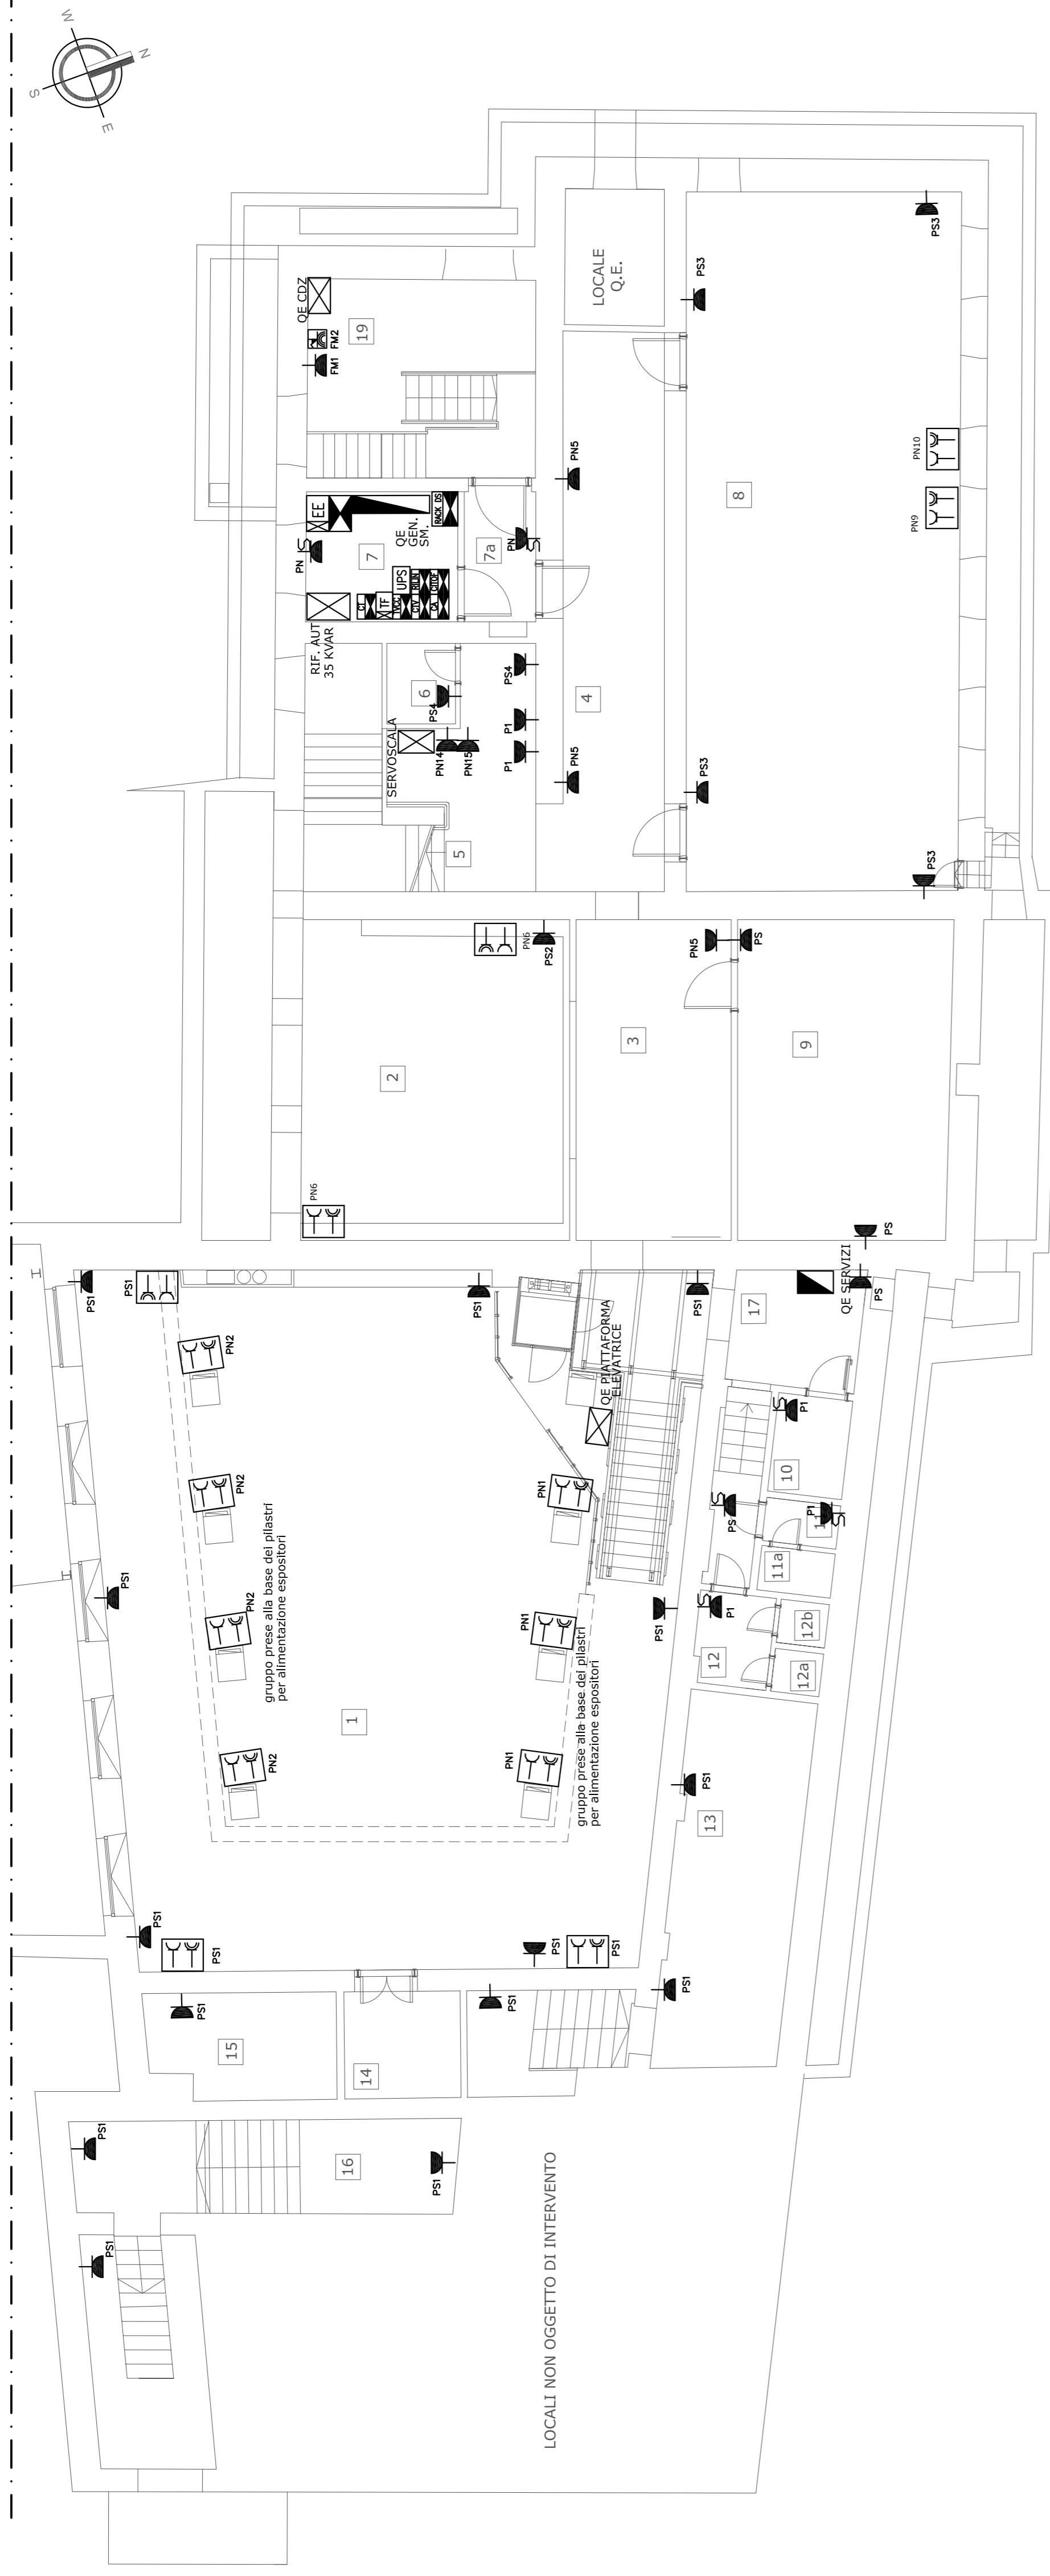

**Ministero dell'Economia e delle Finanze**  
**AMMINISTRAZIONE AUTONOMA DEI MONOPOLI DI STATO**

Ministero dell'Economia e delle Finanze  
**AMMINISTRAZIONE AUTONOMA DEI MONOPOLI DI STATO**  
**DIREZIONE GENERALE L'ORGANIZZAZIONE PER E LA GESTIONE DELLE RISORSE - UFFICIO 26°**  
 IL RESPONSABILE LAVORO DEL PROCEDIMENTO  
**Arch. Davide Ferrazzano**

PROGETTAZIONE IN ATP  
 Ing. Marcello Marini capogruppo  
 Arch. Stefano Michelato  
 Arch. Cesario Pio Mondelli  
 Arch. Giuseppa Gullino  
 Arch. Alessandra Greco  
 CONSULENTI PER L' ATP  
 Dott. Silvia Rossi Geologo  
 COLLABORATORI PER L' ATP  
 p.i. Giulio Como Implantista

E			
D			
C			
B	19.06.2008	progetto esecutivo	
A	23.04.2007	progetto esecutivo	
EM.	DATA	DESCRIZIONE	EMISSIONI

N. TAV. FOGGIO EM.  
**I 0304 B**  
 MAPPA: 1/100

OGGETTO:  
**LAVORI DI RESTAURO DEI LOCALI EX PALESTRE SITI IN ROMA LARGO ASCIANGHI 2**  
**VARIANTE**  
 DESCRIZIONE:  
 PROGETTO ESECUTIVO IMPIANTI PRESE ,TELEFONO E TRASMISSIONE DATI

# IMPIANTI TELEFONICO E TRASMISSIONE DATI

