

Ministero dell'Economia e delle Finanze
AMMINISTRAZIONE AUTONOMA DEI MONOPOLI DI STATO
DIREZIONE GENERALE
DIREZIONE PER
L'ORGANIZZAZIONE E LA
GESTIONE DELLE
RISORSE - UFFICIO 26°
IL RESPONSABILE UNICO DEL PROCEDIMENTO
Arch. Davide Ferrazzano


E		
D		
C		
B	19.06.2008	progetto esecutivo
A	23.04.2007	progetto esecutivo
ENL	DATA	DESCRIZIONE
	EMISSIONI	

PROGETTAZIONE IN ATP
Ing. Marcello Marini capogruppo
Arch. Stefano Michelato
Arch. Cesario Pio Mondelli
Arch. Giuseppa Gullino
Arch. Alessandra Greco

CONSULENTE PER L' ATP
Dott. Silvia Rossi Geologo

COLLABORATORI PER L' ATP
p.i. Giulio Como Implantista

PREDISPOSIZIONE TUBAZIONI VUOTE PER ALLARMI E TV CIRCUITO CHIUSO IMPIANTO DI TERRA

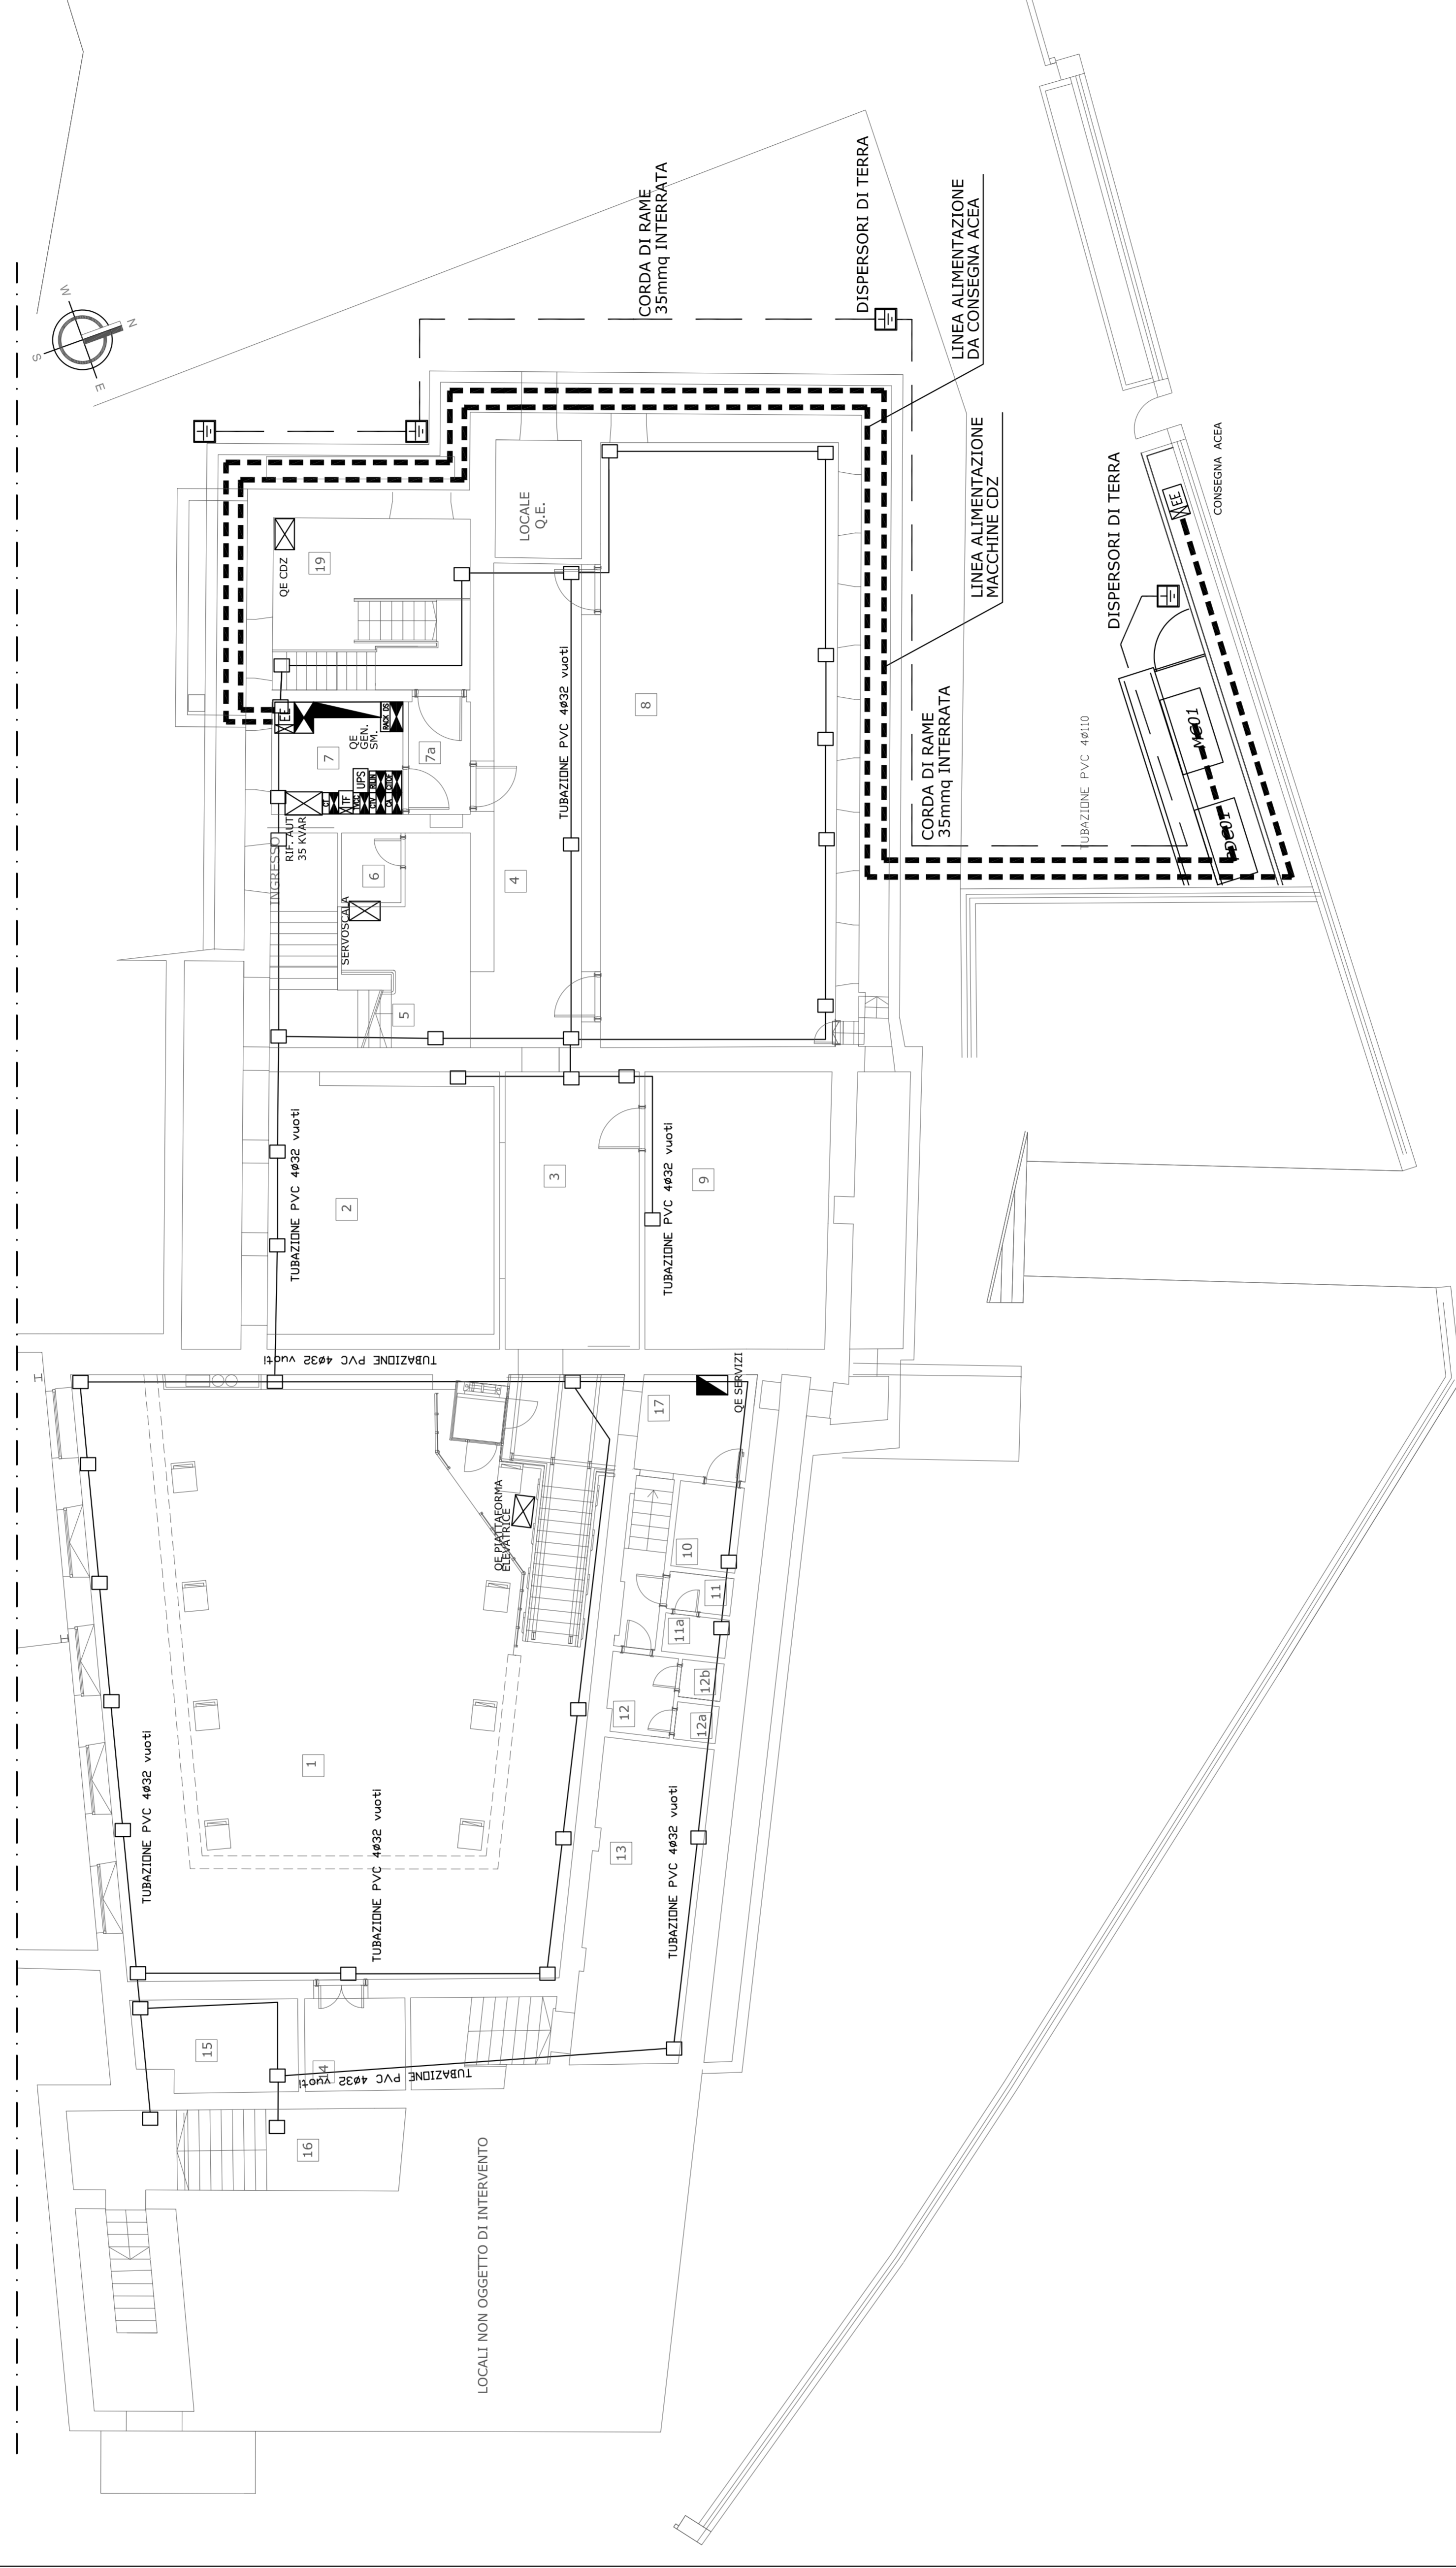

OGGETTO:
LAVORI DI RESTAURO DEI LOCALI EX PALESTRE SITI IN ROMA LARGO ASCIANGHI 2
VARIANTE

DESCRIZIONE:
PROGETTO ESECUTIVO IMPIANTI FERCA E PREDISPOSIZIONE IMPIANTO ALLARMI TV CIRCUITO CHIUSO

N. PVV. FOGLIO ENL
10306 B

SCALE: 1/100