


SEZIONE LOCALE
 ARCHIVIO
 (LOCALE 8)
 ALIMENT. NORMALE

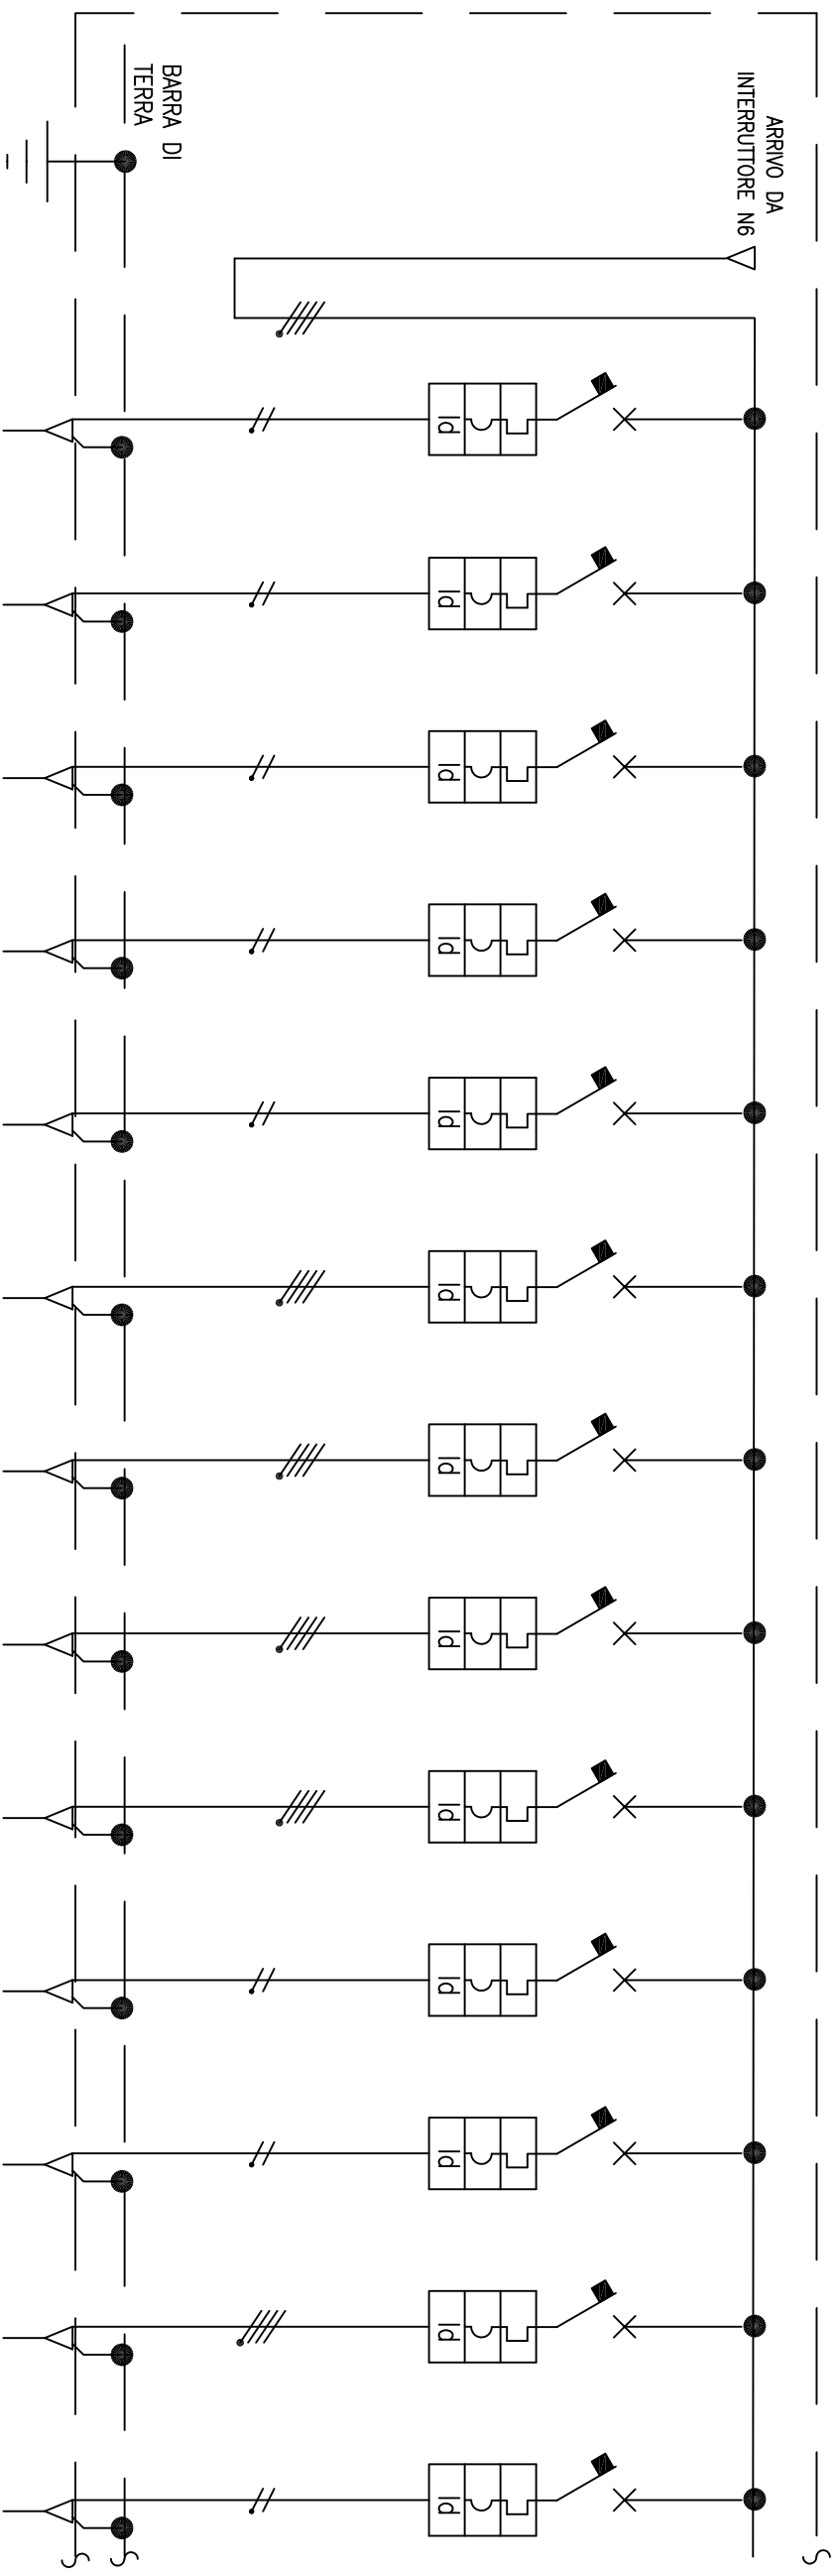

N. PROGRESSIVO CIRCUITO	DESTINAZIONE UTENZA	DA N° SU QGBT-SMIST.	LUCE SALA PUNTI LUCE PARETE CIRCUITO 1	LUCE SALA PUNTI LUCE PARETE CIRCUITO 2	LUCE SALA PLAFONIERE CIRCUITO 1	LUCE SALA PLAFONIERE CIRCUITO 2	LE LUCE EMERGENZA	PS3 PRESE DI SERVIZIO	PN9 GRUPPI PRESE	PN10 GRUPPI PRESE	PN11 ALIM. INFESSI MOTORIZZATI	PN12 ALIM. TENDE OSCURANTI 1	PN13 ALIM. TENDE OSCURANTI 2	RISS5 RISERVA	RISS6 RISERVA

Contattore		N° POLI x CORRENTE NOM.	/
Rèlè Termico		CAMPO DI TARATURA	/
SEZ. FUSIBILE		N° POLI/CORRENTE NOM. (A)	/
TIPO		FG7 OM1	/
FORM. x SEZ.		2x2.5+T	/
LUNGHEZZA LINEA (m)		2x2.5+T	/
CADUTA DI TENSIONE (%)			/
LUNGHEZZA MAX PROIETTA (m)			/
PORTATA C.E.I. 64-8 UNEL 35024-70 (A)			/
DISEGNO SCHEMA FUNZIONALE			/
SISTEMA DI DISTRIBUZIONE			/

MODIFICHE ED AGGIORNAMENTI		
SINTESI DESCRITTIVA DELLA MODIFICA	Edz	DATA
A		
B		
C		
D		
E		

Ufficio Committente :	
Oggetto :	SCHEMA ELETTRICO ARCHIVIO Sez. normale

Scala :	/
TAVOLA N°	104-03-A
Pag	10 di 13