

Ministero dell'Economia e delle Finanze  
**AMMINISTRAZIONE AUTONOMA DEI MONOPOLI DI STATO**  
DIREZIONE GENERALE  
DIREZIONE PER  
L'ORGANIZZAZIONE E LA  
GESTIONE DELLE  
RISORSE - UFFICIO 26°

PROGETTAZIONE IN ATP  
Ing. Marcello Martini capogruppo  
Arch. Sterano Michelato  
Arch. Cesario Pio Mondelli  
Arch. Giuseppa Gullino  
Arch. Alessandra Greco

CONSULENTI PER L'ATP  
Dott. Silvia Rossi Geologo

IL RESPONSABILE UNICO  
DEL PROCEDIMENTO

**Arch. Davide Ferrazzano**

E	
D	
C	
B	19.06.2008 PROGETTO ESECUTIVO
A	23.04.2007 PROGETTO ESECUTIVO
EM. DATA	DESCRIZIONE
EMISSIONI	


OGGETTO:  
**LAVORI DI RESTAURO DEI LOCALI  
EX PALESTRE SITI IN ROMA LARGO  
ASCANGHI 2  
VARIANTE**

DESCRIZIONE:  
PROGETTO ESECUTIVO  
ELABORATO GRAFICO  
IMPIANTO DI CLIMATIZZAZIONE  
SCHEMA FUNZIONALE


N. TAV. FOGLIO EM.  
**M0401B**

RAFF.

**SCHEMA IDRONICO**

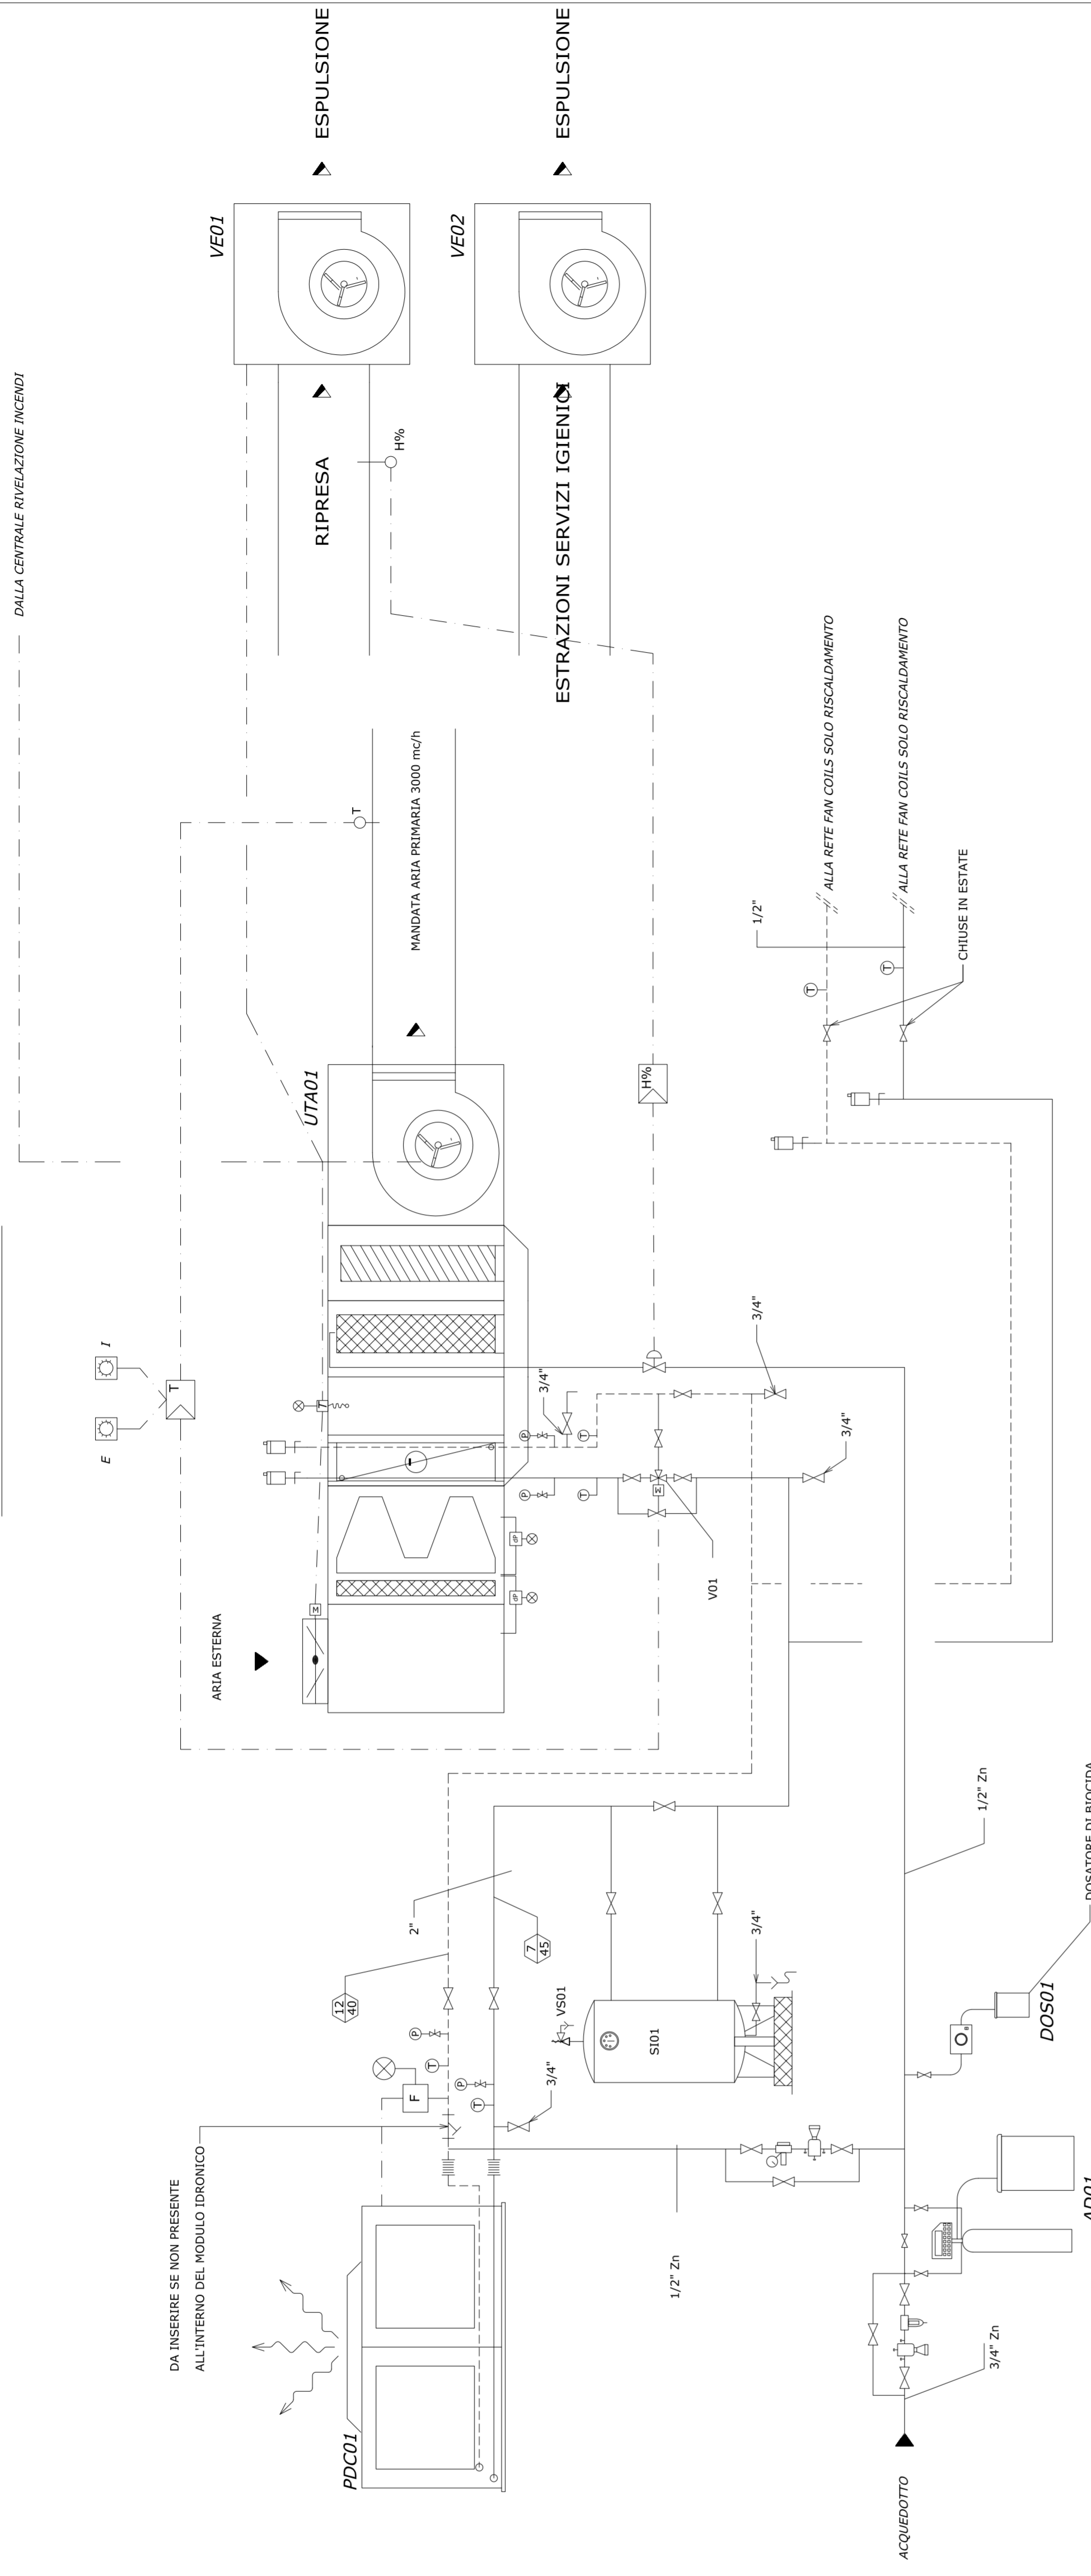

**SCHEMA VRV**

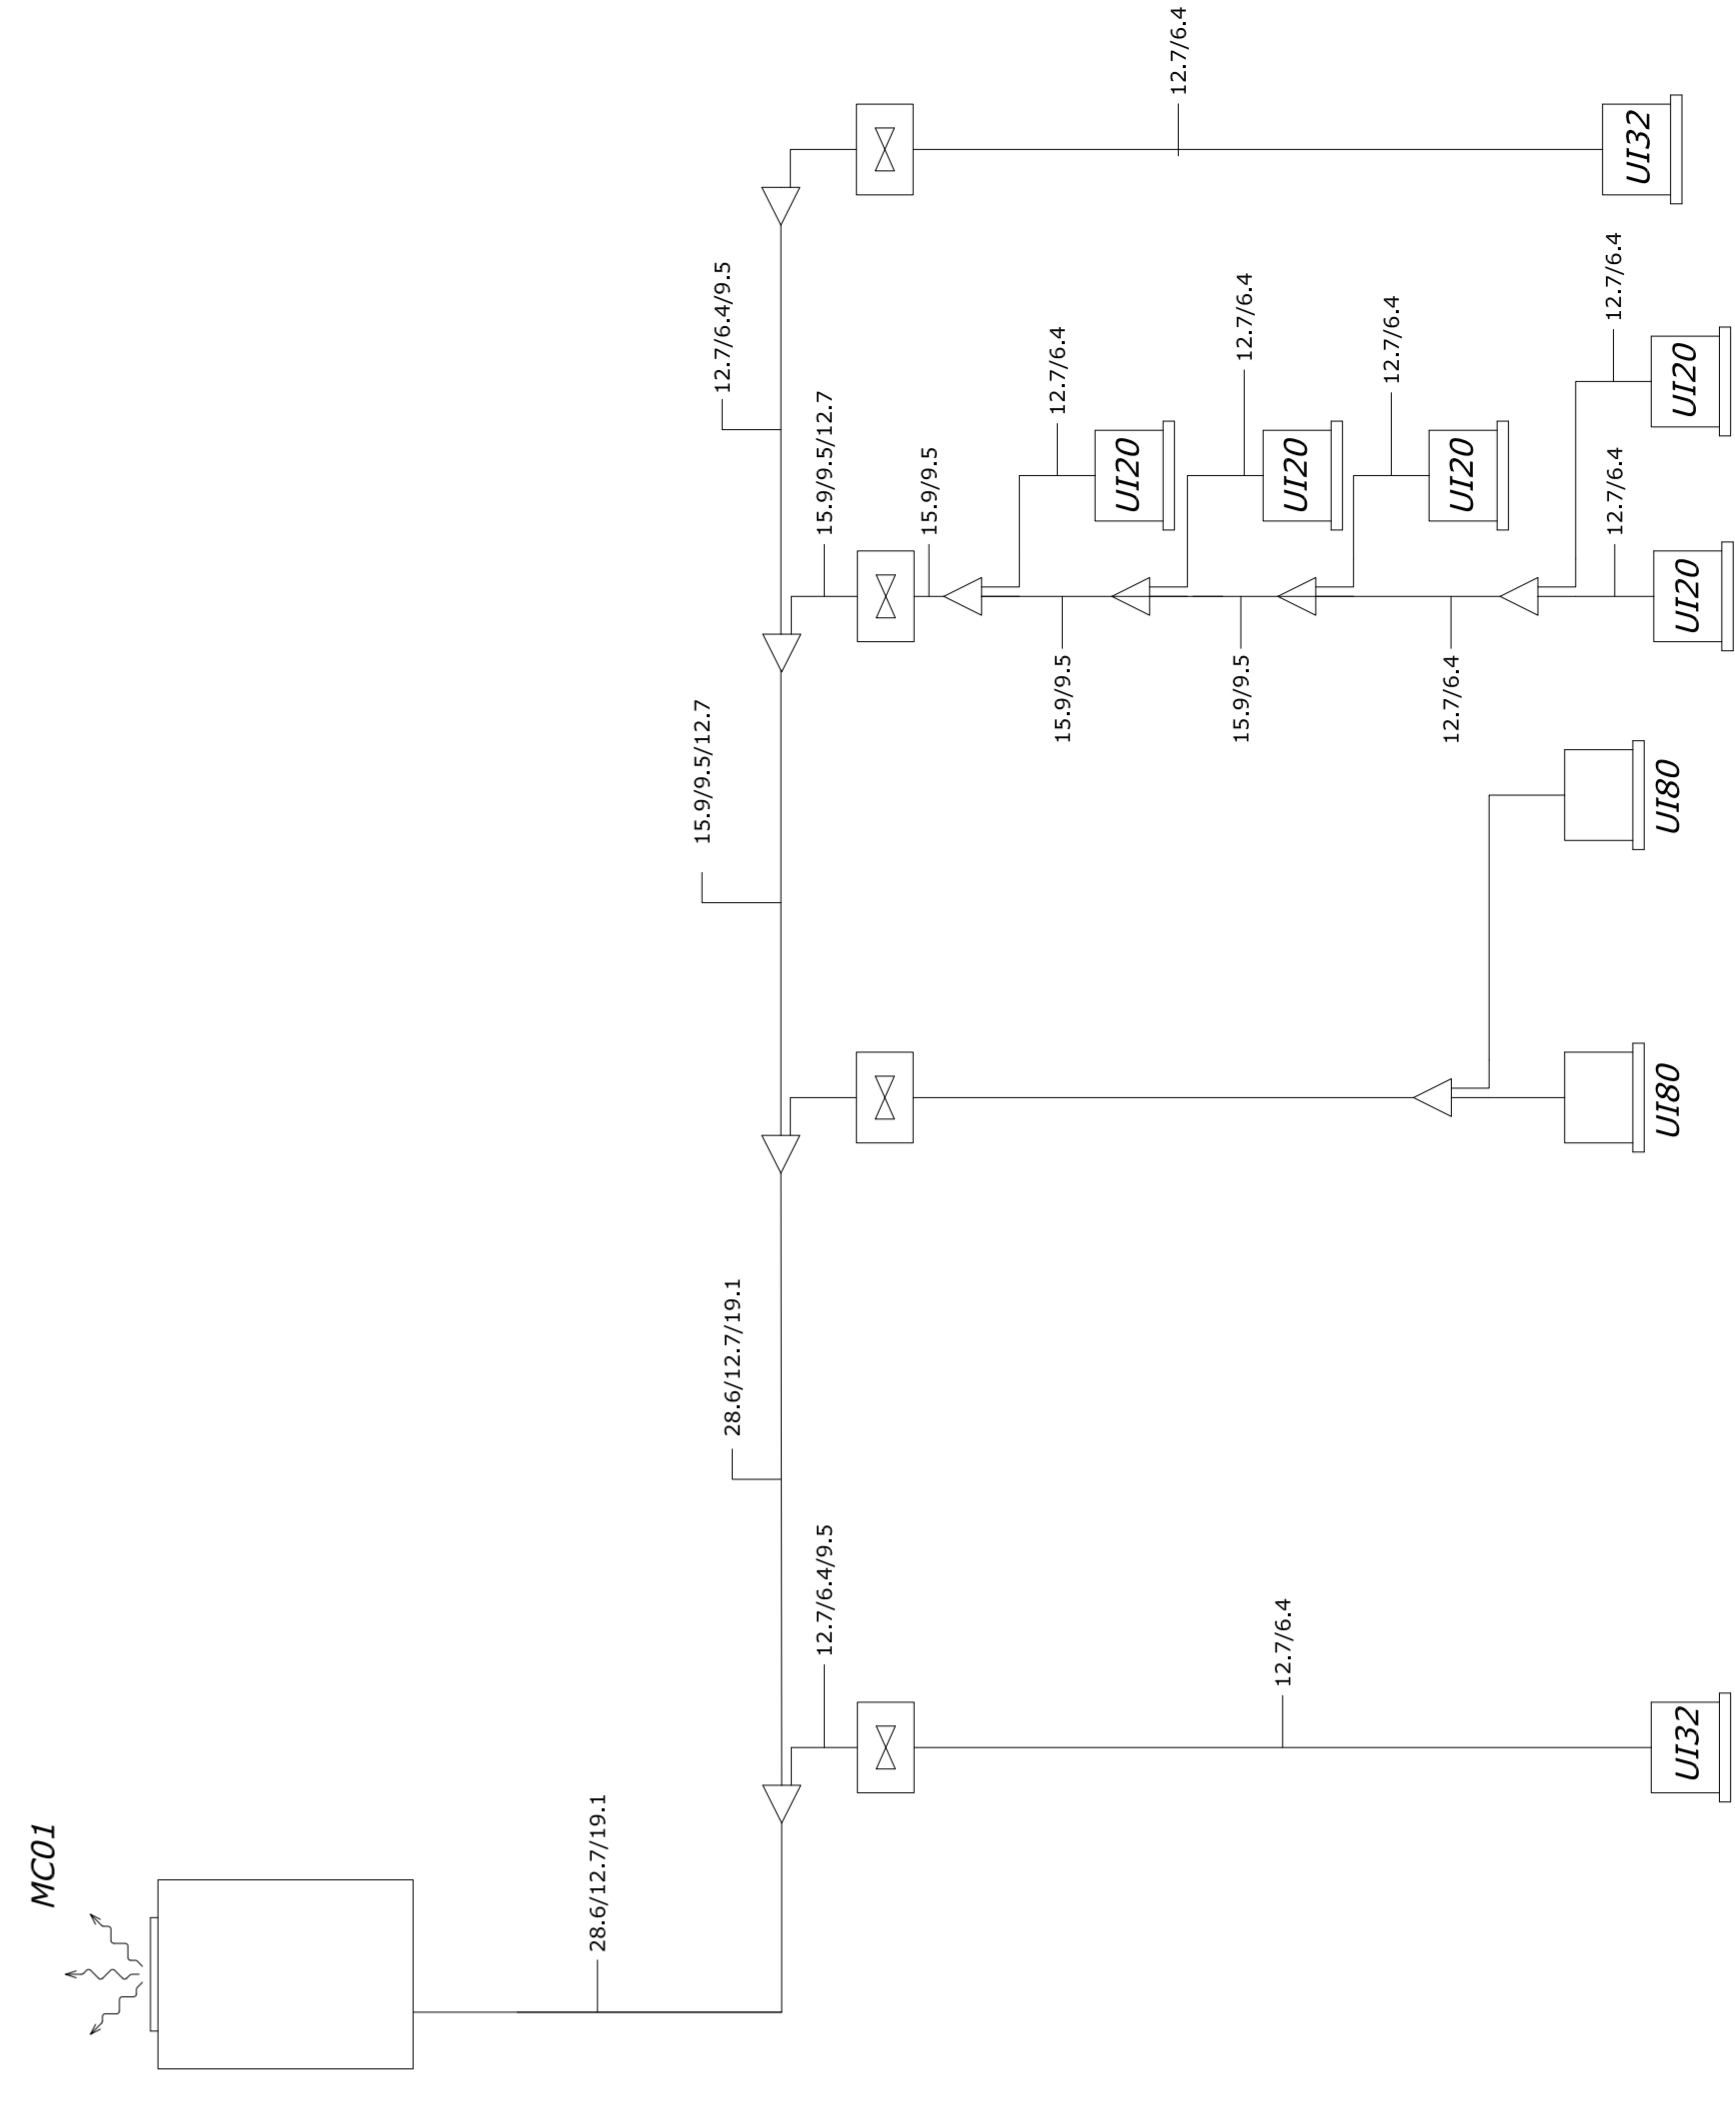

**LEGENDA**

	DISCONNETTORE		TERMOSTATO ANTIGELO
	MANOMETRO PROVISTO DI RUBINETTO E RICCILO AMMORTIZZATORE		LAMPADA IN QUADRO
	TERMINOMETRO A QUADRANTE		PRESSOSTATO DIFFERENZIALE PER ARIA
	SONDA DI T=TEMPERATURA; P=PRESSIONE; H%UMIDITA' RELATIVA		SEZIONE FILTRANTE CON PREFILTRI PIANI G4 E FILTRI A FASCIE RIGIDE F6
	FLUSSOSTATO		BATTERIA: + = RISCALDAMENTO, - = REFRIGERAZIONE,
	SERVOMOTORE		UMI DIFFUSORE A PACCO A PERDERE
	REGOLATORE DIGITALE T= TEMPERATURA; H% = UMIDITA' RELATIVA		
	TEMPERATURE DI ESERCIZIO INVERNO/ESTATE		
	TUBAZIONI AIR ACQUA FREDDA COIBENTATE IN FERRO NERO		
	TUBAZIONI FLUIDO FRIGORIFERO 3 O 2 TUBI (SCHEMATICO)		
	TUBAZIONI ACQUA POTABILE IN ACCIAIO ZINCATO UNIBR65 (PPR=Polipropilene)		
	COLLEGAMENTI ELETTRICI		
	VALVOLA DI INTERCETTAZIONE A SFERA		
	FILTRO A Y		
	VALVOLA DI DISERAZIONE AUTOMATICA DA 3/4" SU TUTTI I PUNTI ALTI E RISALITE		
	GIUNTO ANTIVIBRANTE		
	VALVOLA A SOLENOIDE		
	VALVOLA DI REGOLAZIONE SERVOCOMANDATA A 3 VIE		
	VALVOLA DI RITEGNO		
	GRUPPO DI RIEPIRIENTO AUTOMATICO		
	FILTRO A CARTUCCIA		