FABBRICATO C

FABBRICATO C

PIANTA PIANO TERRA scala 1:200

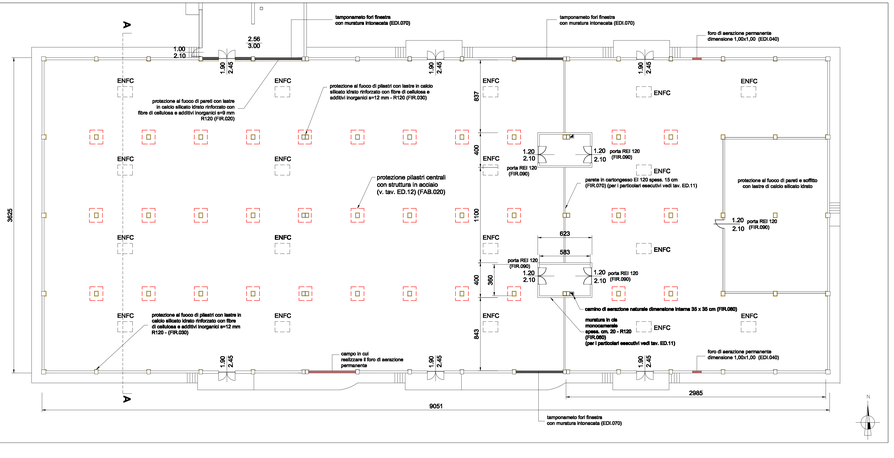

SEZIONE A-A scala 1:100

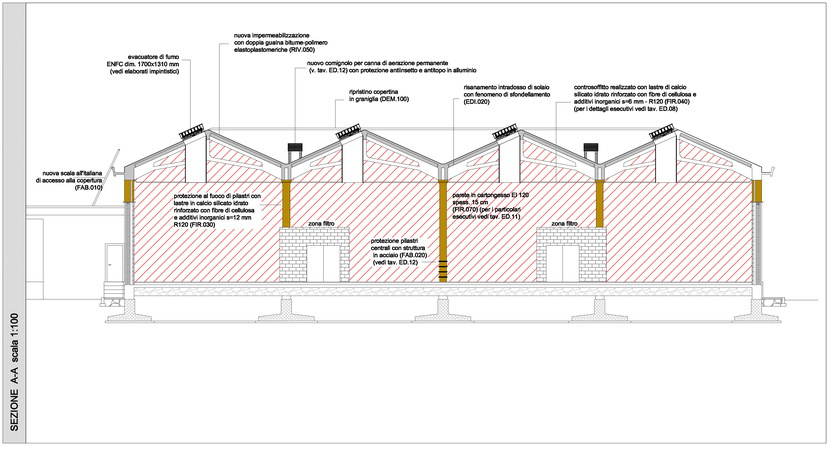

FABBRICATO C

KEY_PLAN scala 1:2500

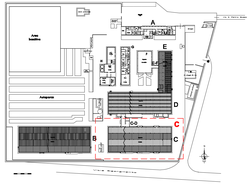
A
B
C
D
E
Autoparco
